


10c

# SCHÉMA ZÁVÄZNÝCH ČÁSTÍ ÚPN-O ORAVSKÝ PODZÁMOK

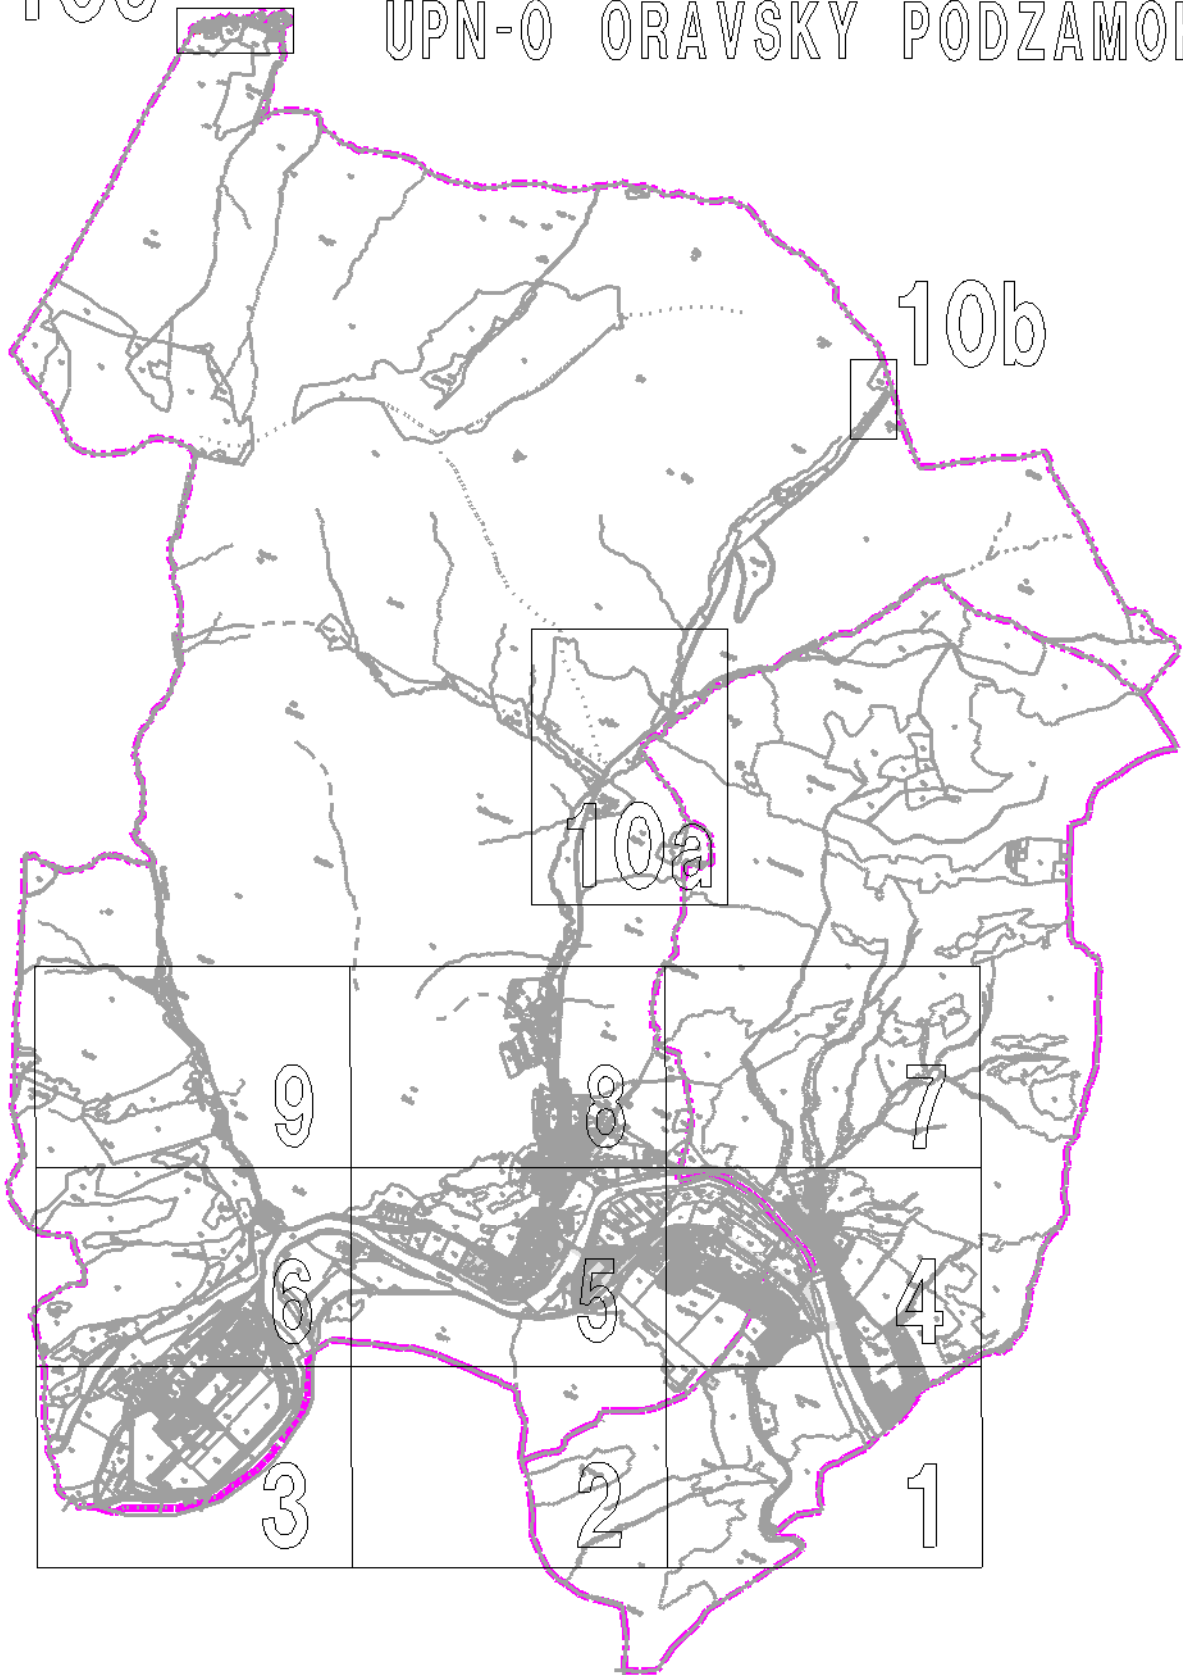

KLAD LISTOV