

ÚPN OBCE ORAVSKÝ PODZÁMOK

ZMENY a DOPLNKY č. 3



Čistopis




číslo výkresu
1.3.1
číslo výrezu
číslo ZaD

Zoznam lokalít riešených v rámci zmien a doplnkov č.3:

- 3.1 Zmena funkcie ZU-06
- 3.2 Zmena funkcie z R-14 na ZU-09
- 3.3 Nová lokalita ZÚ-10
- 3.4 Nová lokalita BI-29
- 3.5 Zmena časového horizontu časti lokality BI-26 z výhľadu do návrhu BI-26a
- 3.6 Nová lokalita BI-30

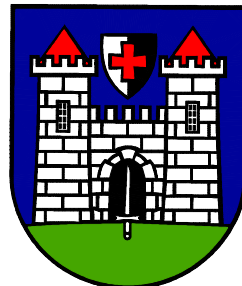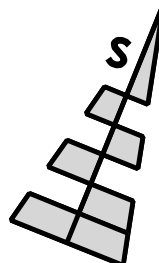		DOKUMENTÁCIA		ÚPN OR. PODZÁMOK Z o D č.3	
		NÁZOV VÝKRESU		ŠIRŠIE VZŤAHY	
		OBSTARÁVATEL	OBEC ORAVSKÝ PODZÁMOK	č.z. 1903	
		SPRACOVATEL	Kubína-ARCHITEKTÚRA, URBANIZMUS s.r.o.	č. VÝKRESU 1.3.	
		HL. RIEŠITEL	ING. ARCH. ELEONÓRA HEJZLAROVÁ		
AUTOR VÝKRESU	EVA TELÚCHOVÁ				
DÁTUM	FEBRUÁR 2022	MIERKA	1: 50 000		

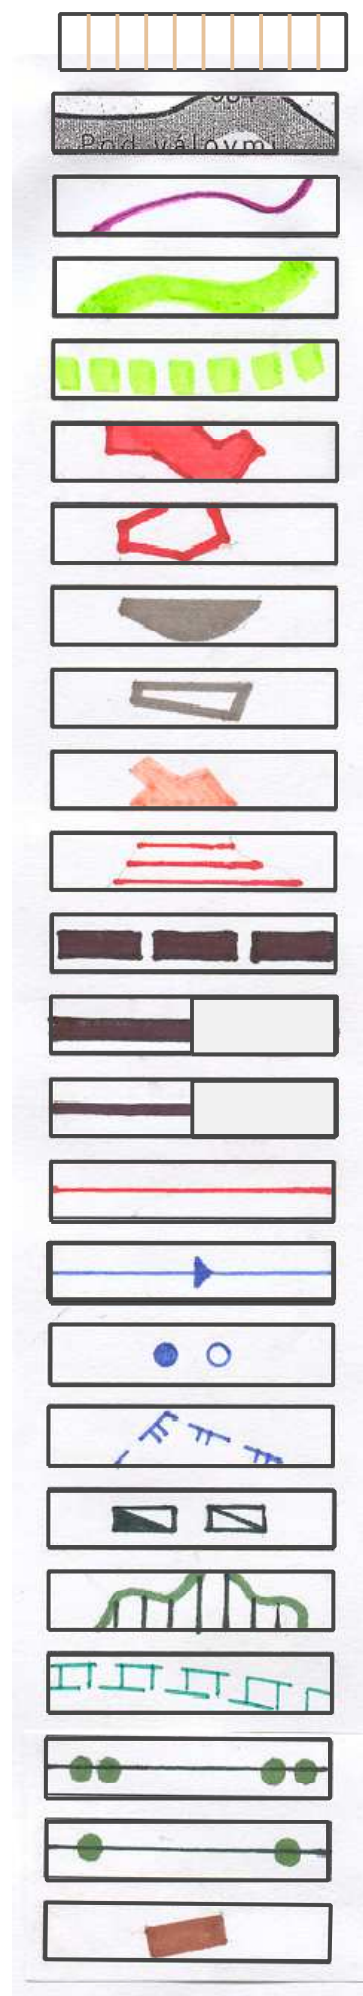

KATASTRÁLNE ÚZEMIE ORAVSKÝ PODZÁMOK

HRANICE OKRESU

HRANICE KATASTRÁLNYCH ÚZEMÍ

HRANICE NP MALÁ FATRA

HRANICE OCHRANNÉHO PÁSMA NP MALÁ FATRA

OBYTNÉ ÚZEMIA - STAV

OBYTNÉ ÚZEMIA - NÁVRH

VÝROBNÉ ÚZEMIA - STAV

VÝROBNÉ ÚZEMIA - NÁVRH

REKREAČNÉ ÚZEMIA

REKREAČNÉ PRIESTORY

RÝCHLOSTNÉ KOMUNIÁCIE - NÁVRH

CESTY I. TRIEDY STAV II NÁVRH

CESTY II. TRIEDY STAV II NÁVRH

VN ELEKTRICKÉ VEDENIA

HLAVNÉ VODOVODNÉ RÁDY

ZDROJE VODY - STAV, NÁVRH

OCHRANNÉ PÁSMA VODNÝCH ZDROJOV

ČOV - STAV, NÁVRH



ÚZEMIA S 5⁰OCHR. PODĽA ZÁK. O OCHR. PRÍRODY A KRAJINY

ÚZEMIA SO 4⁰OCHR. PODĽA Z. O OCHR. PRÍRODY A KRAJINY
SKUEV 0243 ORAVA

VVTL PLYNOVODY

VTL PLYNOVODY

AREÁLY POĽNOHOSPODÁRSKEJ PRVOVÝROBY

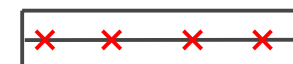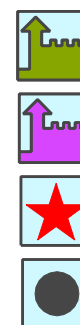

VYHLÁSENÁ PAMIATKOVÁ ZÓNA

MEDZINÁRODNÉ STREDISKO TURIZMU

MEDZINÁRODNÉ STREDISKO TURIZMU

VEĽKÝ ZDROJ ZNEČISŤOVANIA OVZDUŠIA

ZOSUVY

CESTA R3 - STAV, NÁVRH

MIMOÚROVŇOVÁ KRIŽOVATKA R3 A I/59

PRELOŽKA I/78 - STAV, NÁVRH

JAVY NEPLATNÉ, ZRUŠENÉ

STREDNÝ ZDROJ ZNEČISŤOVANIA OVZDUŠIA - STAV

ZDROJ ZNEČISŤOVANIA VÔD - STAV

HALDY Z ÚPRAVY A SPRACOVANIA RÚD - STAV

BIOKORIDOR NADREG. VÝZNAMU 3/11 MINČOL - K. HOĽA - ČISTÝ GRÚŇ

OZNAČENIE BIODORU




OBYTNÉ ÚZEMIA - NÁVRH




NÁVRH TRASY PRELOŽKY I/78 - V TUNELI
(znázornený v podklade a doplnený do legendy)




OZNAČENIE LOKALITY V ZaD č.3

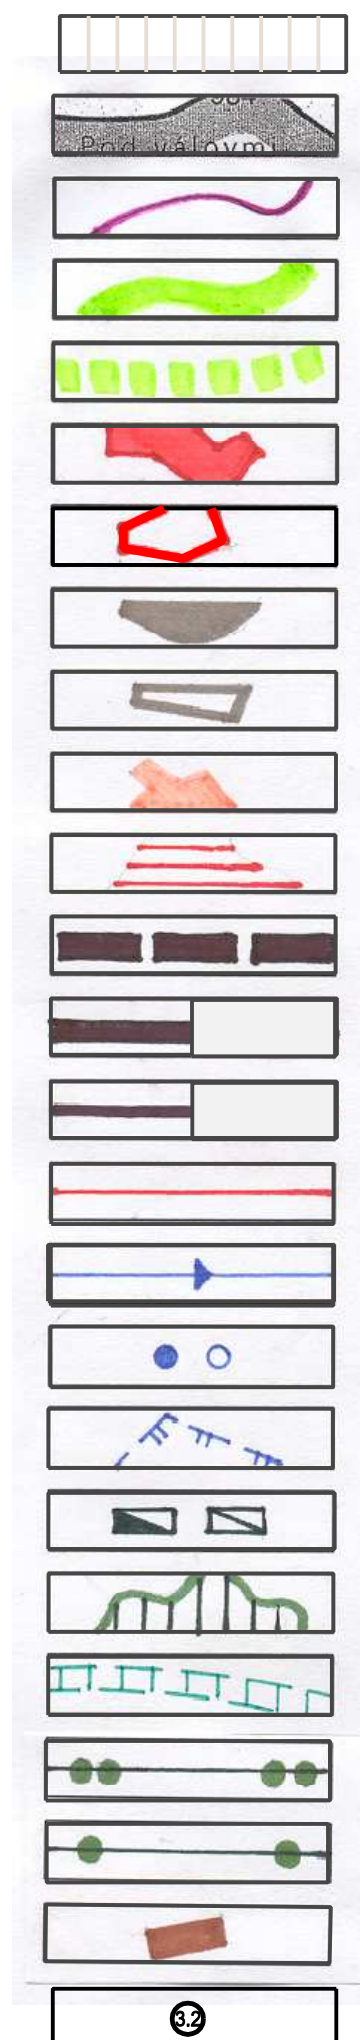

- KATASTRÁLNE ÚZEMIE ORAVSKÝ PODZÁMOK
- HRANICE OKRESU
- HRANICE KATASTRÁLNYCH ÚZEMÍ
- HRANICE NP MALÁ FATRA
- HRANICE OCHRANNÉHO PÁSMA NP MALÁ FATRA
- OBYTNÉ ÚZEMIA - STAV
- OBYTNÉ ÚZEMIA - NÁVRH
- VÝROBNÉ ÚZEMIA - STAV
- VÝROBNÉ ÚZEMIA - NÁVRH
- REKREAČNÉ ÚZEMIA
- REKREAČNÉ PRIESTORY
- RÝCHLOSTNÉ KOMUNIÁCIE - NÁVRH
- CESTY I. TRIEDY STAV II NÁVRH
- CESTY II. TRIEDY STAV II NÁVRH
- VN ELEKTRICKÉ VEDENIA
- HLAVNÉ VODOVODNÉ RÁDY
- ZDROJE VODY - STAV, NÁVRH
- OCHRANNÉ PÁSMA VODNÝCH ZDROJOV
- ČOV - STAV, NÁVRH
- ÚZEMIA S 5⁰OCHR. PODĽA ZÁK. O OCHR. PRÍRODY A KRAJINY
- ÚZEMIA SO 4⁰OCHR. PODĽA Z. O OCHR. PRÍRODY A KRAJINY
SKUEV 0243 ORAVA
- VVTL PLYNOVODY
- VTL PLYNOVODY
- AREÁLY POĽNOHOSPODÁRSKEJ PRVOVÝROBY
- OZNAČENIE LOKALITY V ZaD č.3

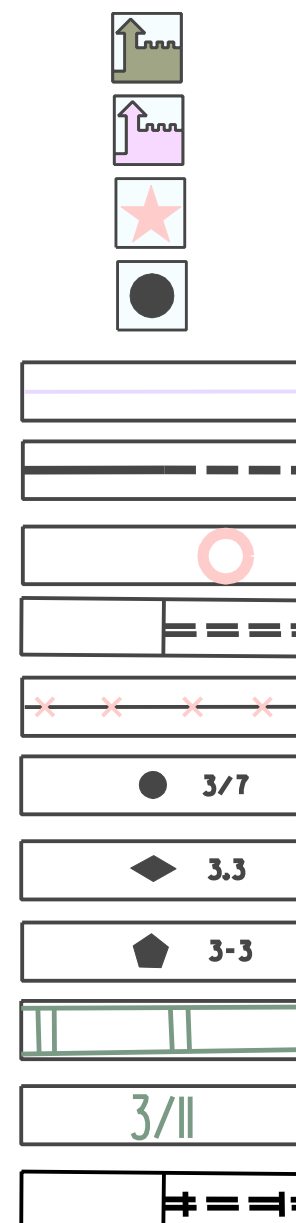


- VYHLÁSENÁ PAMIATKOVÁ ZÓNA
- MEDZINÁRODNÉ STREDISKO TURIZMU
- MEDZINÁRODNÉ STREDISKO TURIZMU
- VEĽKÝ ZDROJ ZNEČISŤOVANIA OVZDUŠIA
- ZOSUVY
- CESTA R3 - STAV, NÁVRH
- MIMOÚROVŇOVÁ KRIŽOVATKA R3 A I/59
- PRELOŽKA I/78 - STAV, NÁVRH
- JAVY NEPLATNÉ, ZRUŠENÉ
- STREDNÝ ZDROJ ZNEČISŤOVANIA OVZDUŠIA - STAV
- ZDROJ ZNEČISŤOVANIA VÔD - STAV
- HALDY Z ÚPRAVY A SPRACOVANIA RÚD - STAV
- BIOKORIDOR NADREG. VÝZNAMU 3/11 MINČOL - K. HOĽA - ČISTÝ GRŮŇ
- OZNAČENIE BOKORIDORU
- NÁVRH TRASY PRELOŽKY I/78 - V TUNELI
(znázornený v podklade a doplnený do legendy)

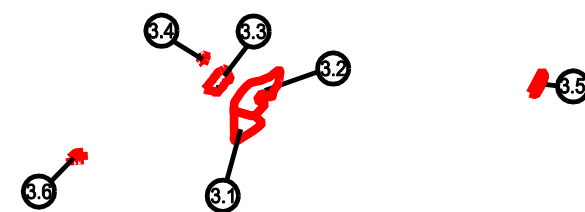

Spracované na podklade ÚPN VÚC ŽK v znení jeho ZaD č. 1-5

ŠIRŠIE VZŤAHY

1.3.1

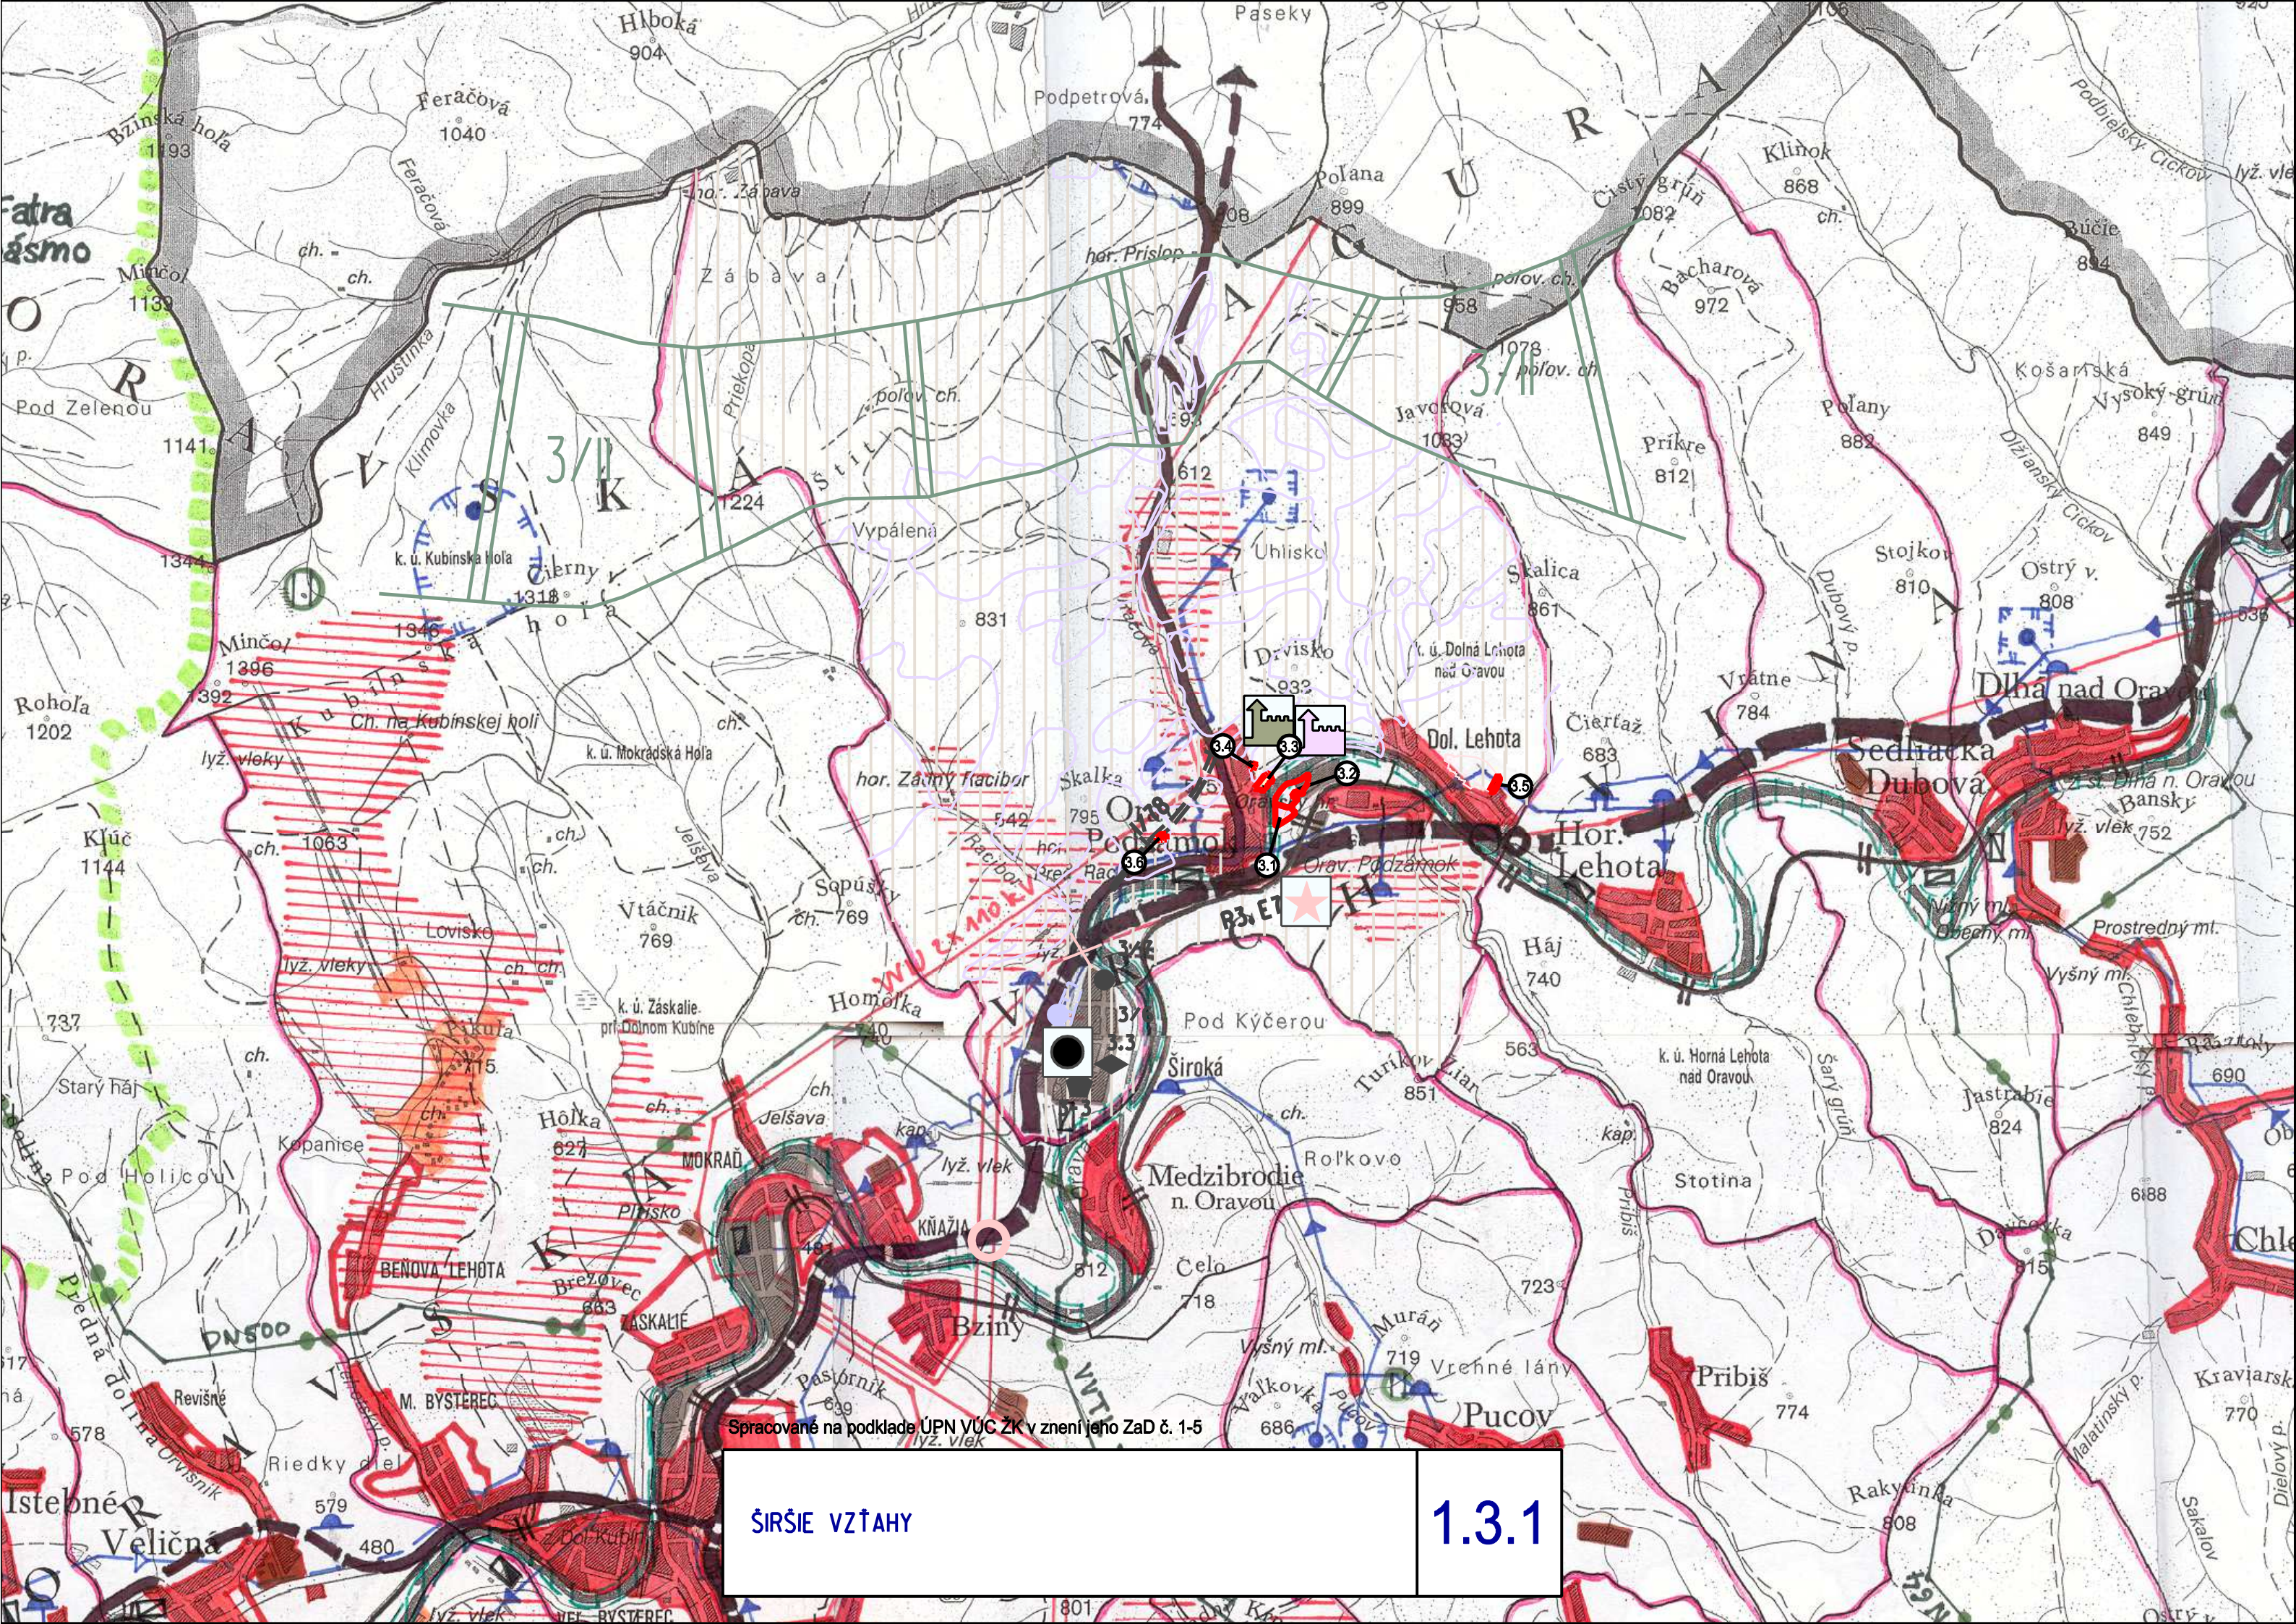

Spracované na podklade ÚPN VÚC ŽK v znení jeho ZaD č. 1-5

ŠIRŠIE VZŤAHY

1.3.1