

ÚPN OBCE
ORAVSKÝ PODZÁMOK

ZMENY a DOPLNKY č. 3

Čistopis

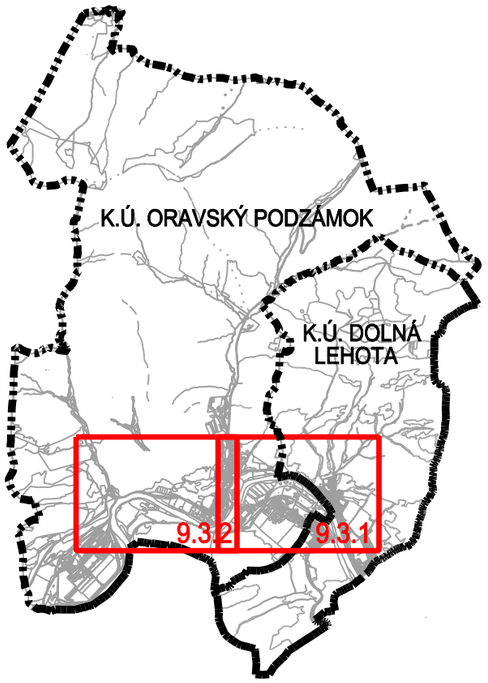

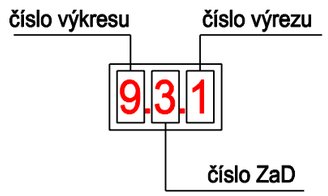

Zoznam lokalít riešených v rámci zmien a doplnkov č.3:
3.1 Zmena funkcie ZÚ-06
3.2 Zmena funkcie z R-14 na ZU-09
3.3 Nová lokalita ZÚ-10
3.4 Nová lokalita BI-29
3.5 Zmena časového horizontu časti lokality BI-26 z výhľadu do návrhu BI-26a
3.6 Nová lokalita BI-30

	DOKUMENTÁCIA	ÚPN OR. PODZÁMOK ZaD č.3	
	NÁZOV VÝKRESU	VYHODNOTENIE DÔSLEDKOV STAVEBNÝCH ZÁMEROV A INÝCH NÁVRHOV NA POĽNOHOSPODÁRSKEJ PÔDE A LESNÝCH POZEMKOCH	
	OBSTARÁVATEĽ	OBEC ORAVSKÝ PODZÁMOK	č.z. 1903
	SPRACOVATEĽ	Kubina-ARCHITEKTÚRA, URBANIZMUS s.r.o.	Č. VÝKRESU 9.3.
	HL.RIEŠITEĽ	ING.ARCH. ELEONÓRA HEJZLAROVÁ	
	AUTOR VÝKRESU	EVA TELÚCHOVÁ	
	DÁTUM	FEBRUÁR 2022 MIERKA 1:5 000	

LEGENDA


STAV		NÁVRH
	KATASTRÁLNE HRANICE	
	HRANICE SÚČASNÉHO ZASTAVANÉHO ÚZEMIA	
	NAVRHOVANÉ HRANICE ZASTAVANÉHO ÚZEMIA	
	ORNÁ PôDA	
	ZÁHRADY	
	TRVALÉ TRÁVNE PORASTY	
	LESY	
	OCHRANNÉ LESY	
	LESY OSOBITNÉHO URČENIA	
	ZASTAVANÉ PLOCHY	
	OSTATNÉ PLOCHY	
	VODNÉ PLOCHY	
8040 865	PARCELY S PODIELOM VIACERÝCH KULTÚR	
0982883/9	KÓD BPEJ / SKUPINA BPEJ	
	HRANICE BPEJ	
5	ČÍSLO LOKALITY ZÁBERU	5
	HRANICA LOKALITY ZÁBERU	
	HRANICA CHRÁNENÉHO AREÁLU RIEKA ORAVA	
	HRANICA ZASTAVANÉHO ÚZEMIA K 1.1.1990	
	OCHRANNÉ PÁSMO LESA	
	OZNAČENIE LOKALITY V ZaD č.2	11
0982883/9	CHRÁNENÁ PĽNOHOSPODÁRSKA PôDA	
	JAVY ZRUŠENÉ, NEPLATNÉ ÚDAJE	

LEGENDA

STAV		NÁVRH
	NAVRHOVANÉ HRANICE ZASTAVANÉHO ÚZEMIA	
	ČÍSLO LOKALITY ZÁBERU	45
	HRANICA LOKALITY ZÁBERU	
	OZNAČENIE LOKALITY V ZaD č.3	3.2
	HRANICA ZMENY FUNKČNÉHO VYUŽITIA ODSÚHLASENEJ POĽNOHOSPODÁRSKEJ PôDY	

LEGENDA


STAV		NÁVRH
	KATASTRÁLNE HRANICE	
	HRANICE SÚČASNÉHO ZASTAVANÉHO ÚZEMIA	
	NAVRHOVANÉ HRANICE ZASTAVANÉHO ÚZEMIA	
	ORNÁ PôDA	
	ZÁHRADY	
	TRVALÉ TRÁVNE PORASTY	
	LESY	
	OCHRANNÉ LESY	
	LESY OSOBITNÉHO URČENIA	
	ZASTAVANÉ PLOCHY	
	OSTATNÉ PLOCHY	
	VODNÉ PLOCHY	
8040 865	PARCELY S PODIELOM VIACERÝCH KULTÚR	
0982883/9	KÓD BPEJ / SKUPINA BPEJ	
	HRANICE BPEJ	
5	ČÍSLO LOKALITY ZÁBERU	45
	HRANICA LOKALITY ZÁBERU	
	HRANICA CHRÁNENÉHO AREÁLU RIEKA ORAVA	
	HRANICA ZASTAVANÉHO ÚZEMIA K 1.1.1990	
	OCHRANNÉ PÁSMO LESA	
	OZNAČENIE LOKALITY V ZaD č.3	3.2
0982883/9	CHRÁNENÁ PĽNOHOSPODÁRSKA PôDA	
	JAVY ZRUŠENÉ, NEPLATNÉ ÚDAJE	
	HRANICA ZMENY FUNKČNÉHO VYUŽITIA ODSÚHLASENEJ POĽNOHOSPODÁRSKEJ PôDY	

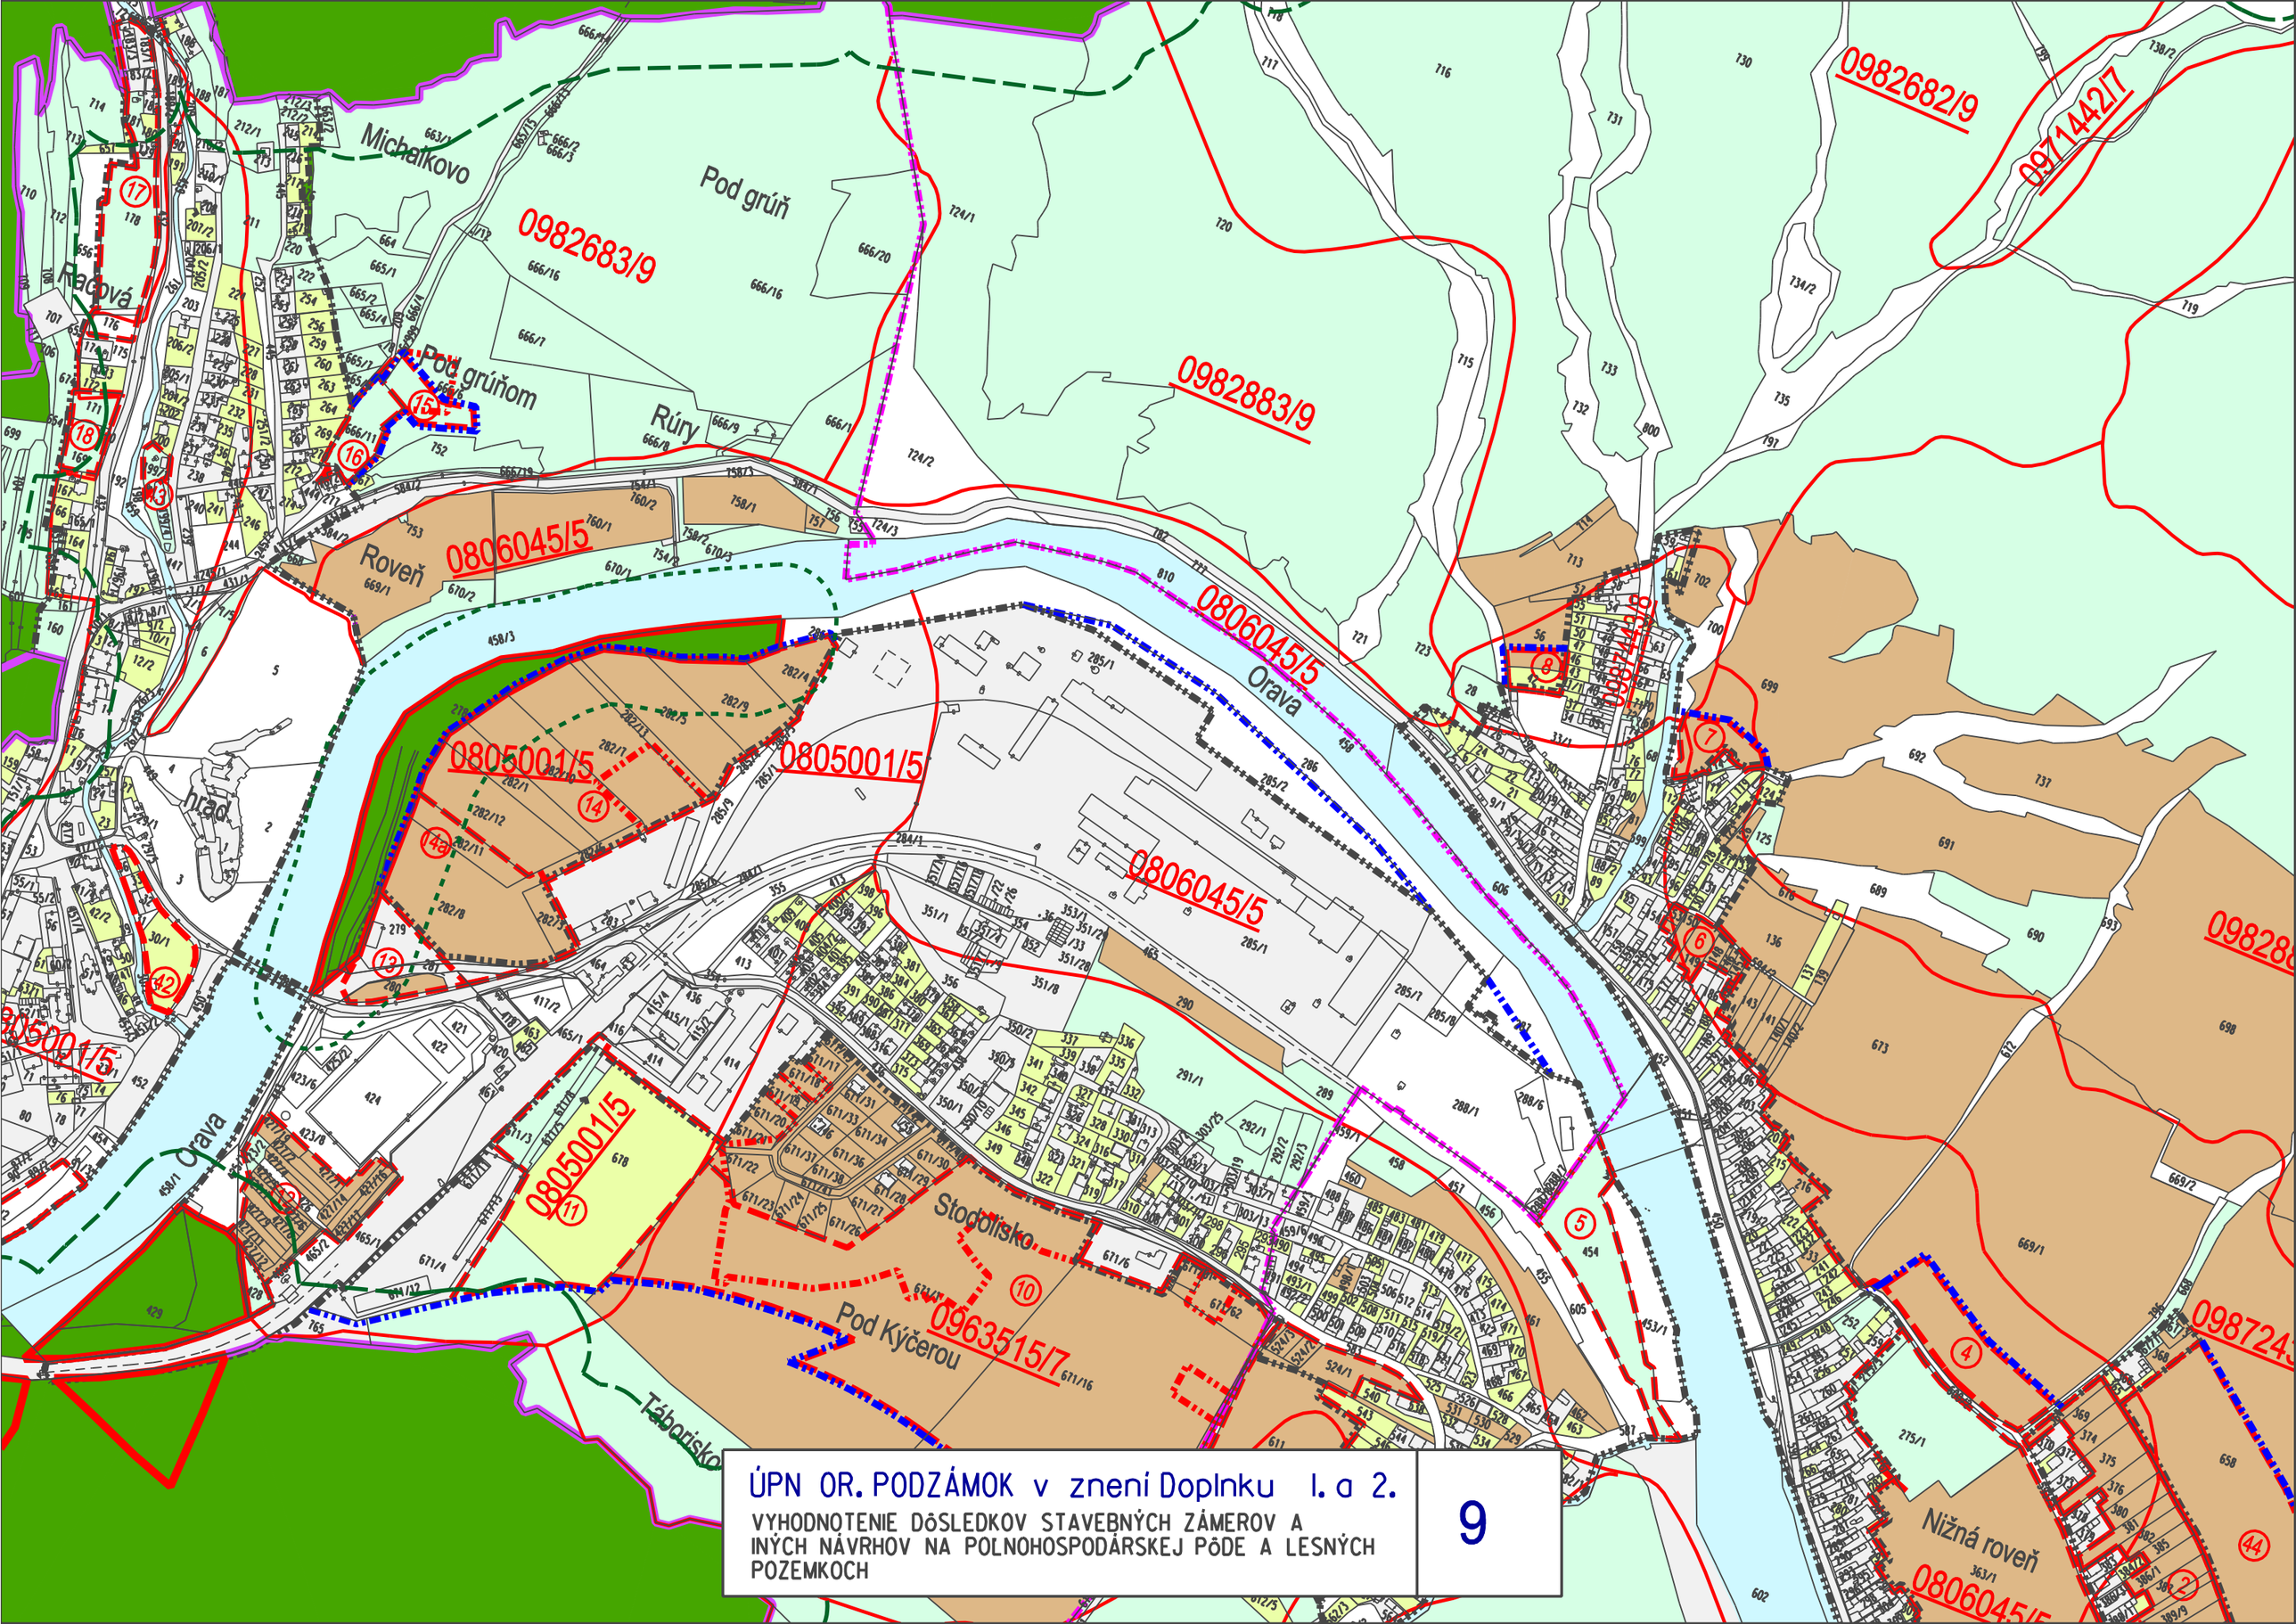


ÚPN OR. PODZÁMOK v znení Doplnku I. a 2.

VYHODNOTENIE DÔSLEDKOV STAVEBNÝCH ZÁMEROV A INÝCH NÁVRHOV NA POĽNOHOSPODÁRSKEJ PÔDE A LESNÝCH POZEMKOCH

9

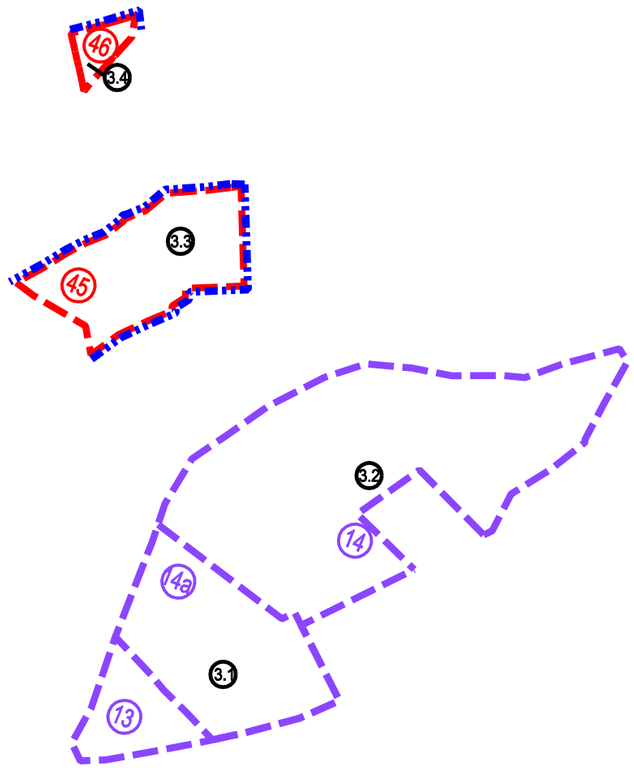

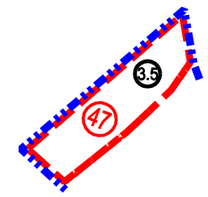

Spracované na podklade ÚPN OBCE ORAVSKÝ PODZÁMOK v znení doplnku č.1 a 2

VYHODNOTENIE DÔSLEDKOV STAVEBNÝCH ZÁMEROV A INÝCH NÁVRHOV NA POĽNOHOSPODÁRSKEJ PÔDE A LESNÝCH POZEMKOCH	9.3.1

◁ 9.3.2

Spracované na podklade ÚPN OBCE ORAVSKÝ PODZÁMOK v znení doplnku č.1 a 2

VYHODNOTENIE DÔSLEDKOV STAVEBNÝCH ZÁMEROV A INÝCH NÁVRHOV NA POĽNOHOSPODÁRSKEJ PÔDE A LESNÝCH POZEMKOCH


9.3.1

9.3.2

ÚPN OR. PODZÁMOK v znení Doplnku I. a 2.

VYHODNOTENIE DÔSLEDKOV STAVEBNÝCH ZÁMEROV A INÝCH NÁVRHOV NA POLNOHOSPODÁRSKEJ PÔDE A LESNÝCH POZEMKOCH

9

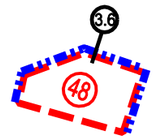

Spracované na podklade ÚPN OBCE ORAVSKÝ PODZÁMOK v znení doplnku č.1 a 2

VYHODNOTENIE DÔSLEDKOV STAVEBNÝCH ZÁMEROV A INÝCH NÁVRHOV NA POĽNOHOSPODÁRSKEJ PÔDE A LESNÝCH POZEMKOCH	9.3.2

9.3.1

Spracované na podklade ÚPN OBCE ORAVSKÝ PODZÁMOK v znení doplnku č.1 a 2

VYHODNOTENIE DÔSLEDKOV STAVEBNÝCH ZÁMEROV A INÝCH NÁVRHOV NA POĽNOHOSPODÁRSKEJ PÔDE A LESNÝCH POZEMKOCH

9.3.2

9.3.1