
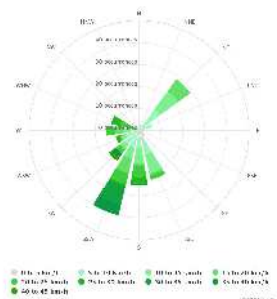
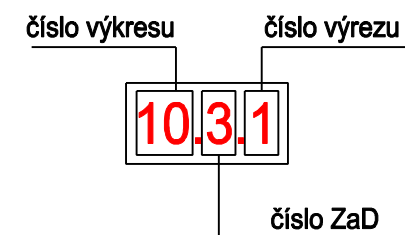


ÚPN OBCE ORAVSKÝ PODZÁMOK

ZMENY a DOPLNKY č. 3


Čistopis

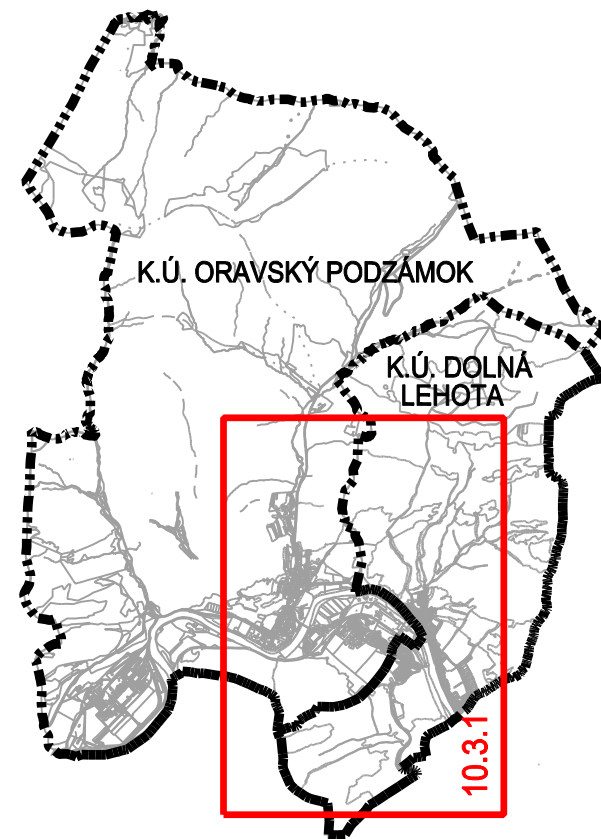


zdroj: www.meteoblue.com
simulácia rýchlosti vetra

Zoznam lokalít riešených v rámci zmien a doplnkov č.3:

- 3.1 Zmena funkcie ZÚ-06
- 3.2 Zmena funkcie z R-14 na ZÚ-09
- 3.3 Nová lokalita ZÚ-10
- 3.4 Nová lokalita BI-29
- 3.5 Zmena časového horizontu časti lokality BI-26 z výhľadu do návrhu BI-26a
- 3.6 Nová lokalita BI-30

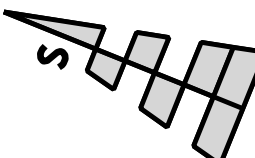		DOKUMENTÁCIA		ÚPN OR. PODZÁMOK ZoD č.3	
		NÁZOV VÝKRESU		OCHRANA PRÍRODY A TVORBA KRAJINY, VRÁTANE PRVKOV USES	
		OBSTARÁVATEL	OBEC ORAVSKÝ PODZÁMOK	č.z. 1903	
		SPRACOVATEL	Kubina-ARCHITEKTÚRA, URBANIZMUS s.r.o.	č. VÝKRESU 10.3.	
		HL. RIŠITEĽ	ING.ARCH. ELEONÓRA HEJZLAROVÁ		
		AUTOR VÝKRESU	EVA TELÚCHOVÁ		
		DÁTUM	FEBRUÁR 2022	MIERKA	1:10 000

LEGENDA

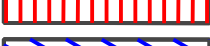	HRANICA KATASTRÁLNEHO ÚZEMIA
	OBYTNÉ, REKREAČNÉ A ZMIEŠANÉ ÚZEMIA - STAV
	OBYTNÉ, REKREAČNÉ A ZMIEŠANÉ ÚZEMIA - NÁVRH
	OBYTNÉ, REKREAČNÉ A ZMIEŠANÉ ÚZEMIA - VÝHLAD
	PLOCHY VÝROBY, SKLADOV A TECHNICKEJ INFRAŠTRUKTÚRY - STAV
	PLOCHY VÝROBY, SKLADOV A TECHN. INFRAŠTRUKTÚRY - NÁVRH
	PLOCHY EXTENZÍVNEJ REKREAČNEJ ZÁSTAVBY - NÁVRH
	PLOCHY LYŽIARSKYCH ZJAZDOVIEK
	VODNÉ PLOCHY
	OSTATNÉ PLOCHY
	PLOCHY LESOV
	LESY OCHRANNÉ
	LESY OSOBITNÉHO URČENIA - IMISNE OHROZENÉ
	PLOCHY POĽNOHOSPODÁRSKEJ PôDY
	SPRIEVODNÁ ZELEN
	IZOLAČNÁ ZELEN
	PLOCHY VEREJNEJ ZELENÉ
	PLOCHY CINTORÍNOV
	PLOCHY ZÁHRADKÁRSKYCH OSÁD
	PLOCHY NELESNEJ DREVITEJ VEGETÁCIE
	CHRÁNENÝ AREÁL "RIEKA ORAVA" A SÚČASNE SKUEV 0243 RIEKA ORAVA
	ÚZEMIE PRÍRODNEJ PAMIATKY
	CHRÁNENÝ STROM
	BONITOVANÉ PôDNO-EKOLOGICKÉ JEDNOTKY
	PHO VODNÝCH ZDROJOV
	VODNÉ ZDROJE
	KOMUNIKÁCIE EXISTUJÚCE
	KOMUNIKÁCIE NAVRHOVANÉ
	LYŽIARSKÉ VLEKY NAVRHOVANÉ
	GENOFONDOVÉ PLOCHY
	NPP ORAVSKÉ HRADNÉ BRALO
	RAMSARSKÁ LOKALITA RIEKA ORAVA A JEJ PRÍTOKY
	LOKALITY RIEŠENÉ V ZaD č.2

PRVKY RÚSES DOLNÝ KUBÍN 2010

	BIOCENTRUM NADREGIONÁLNEHO VÝZNAMU
	BIOCENTRUM REGIONÁLNEHO VÝZNAMU
	BIOKORIDOR NADREGIONÁLNEHO VÝZNAMU TERESTRICKÝ MINČOL - K. HOĽA - ČISTÝ GRŮŇ
	BIOKORIDOR NADREGIONÁLNEHO VÝZNAMU HYDRICKÝ
	BIOKORIDOR REGIONÁLNEHO VÝZNAMU

LEGENDA



OBYTNÉ, REKREAČNÉ A ZMIEŠANÉ ÚZEMIA - NÁVRH



ÚZEMIE NÁRODNEJ PRÍRODNEJ PAMIATKY ORAVSKÉ HRADNÉ BRALO



LOKALITY RIEŠENÉ V ZaD č.3

LEGENDA


	HRANICA KATASTRÁLNEHO ÚZEMIA
	OBYTNÉ, REKREAČNÉ A ZMIEŠANÉ ÚZEMIA - STAV
	OBYTNÉ, REKREAČNÉ A ZMIEŠANÉ ÚZEMIA - NÁVRH
	OBYTNÉ, REKREAČNÉ A ZMIEŠANÉ ÚZEMIA - VÝHLAD
	PLOCHY VÝROBY, SKLADOV A TECHNICKEJ INFRAŠTRUKTÚRY - STAV
	PLOCHY VÝROBY, SKLADOV A TECHN. INFRAŠTRUKTÚRY - NÁVRH
	PLOCHY EXTENZÍVNEJ REKREAČNEJ ZÁSTAVBY - NÁVRH
	PLOCHY LYŽIARSKYCH ZJAZDOVIEK
	VODNÉ PLOCHY
	OSTATNÉ PLOCHY
	PLOCHY LESOV
	LESY OCHRANNÉ
	LESY OSOBITNÉHO URČENIA - IMISNE OHROZENÉ
	PLOCHY POĽNOHOSPODÁRSKEJ PôDY
	SPRIEVODNÁ ZELEN
	IZOLAČNÁ ZELEN
	PLOCHY VEREJNEJ ZELENÉ
	PLOCHY CINTORÍNOV
	PLOCHY ZÁHRADKÁRSKYCH OSÁD
	PLOCHY NELESNEJ DREVITEJ VEGETÁCIE
	CHRÁNENÝ AREÁL "RIEKA ORAVA" A SÚČASNE SKUEV 0243 RIEKA ORAVA
	ÚZEMIE PRÍRODNEJ PAMiatKY ÚZEMIE NÁRODNEJ PRÍRODNEJ PAMiatKY ORAVSKÉ HRADNÉ BRALO
	CHRÁNENÝ STROM
	BONITOVANÉ PôDNO-EKOLOGICKÉ JEDNOTKY
	PHO VODNÝCH ZDROJOV
	VODNÉ ZDROJE
	KOMUNIKÁCIE EXISTUJÚCE
	KOMUNIKÁCIE NAVRHOVANÉ
	LYŽIARSKÉ VLEKY NAVRHOVANÉ
	GENOFONDOVÉ PLOCHY
	NPP ORAVSKÉ HRADNÉ BRALO
	RAMSARSKÁ LOKALITA RIEKA ORAVA A JEJ PRÍTOKY
	LOKALITY RIEŠENÉ V ZaD č.3

PRVKY RÚSES DOLNÝ KUBÍN 2010

	BIOCENTRUM NADREGIONÁLNEHO VÝZNAMU
	BIOCENTRUM REGIONÁLNEHO VÝZNAMU
	BIOKORIDOR NADREGIONÁLNEHO VÝZNAMU TERESTRICKÝ MINČOL - K. HOĽA - ČISTÝ GRŮŇ
	BIOKORIDOR NADREGIONÁLNEHO VÝZNAMU HYDRICKÝ
	BIOKORIDOR REGIONÁLNEHO VÝZNAMU



OCHRANA PRÍRODY A TVORBA KRAJINY, VRÁTANE PRVKOV USES

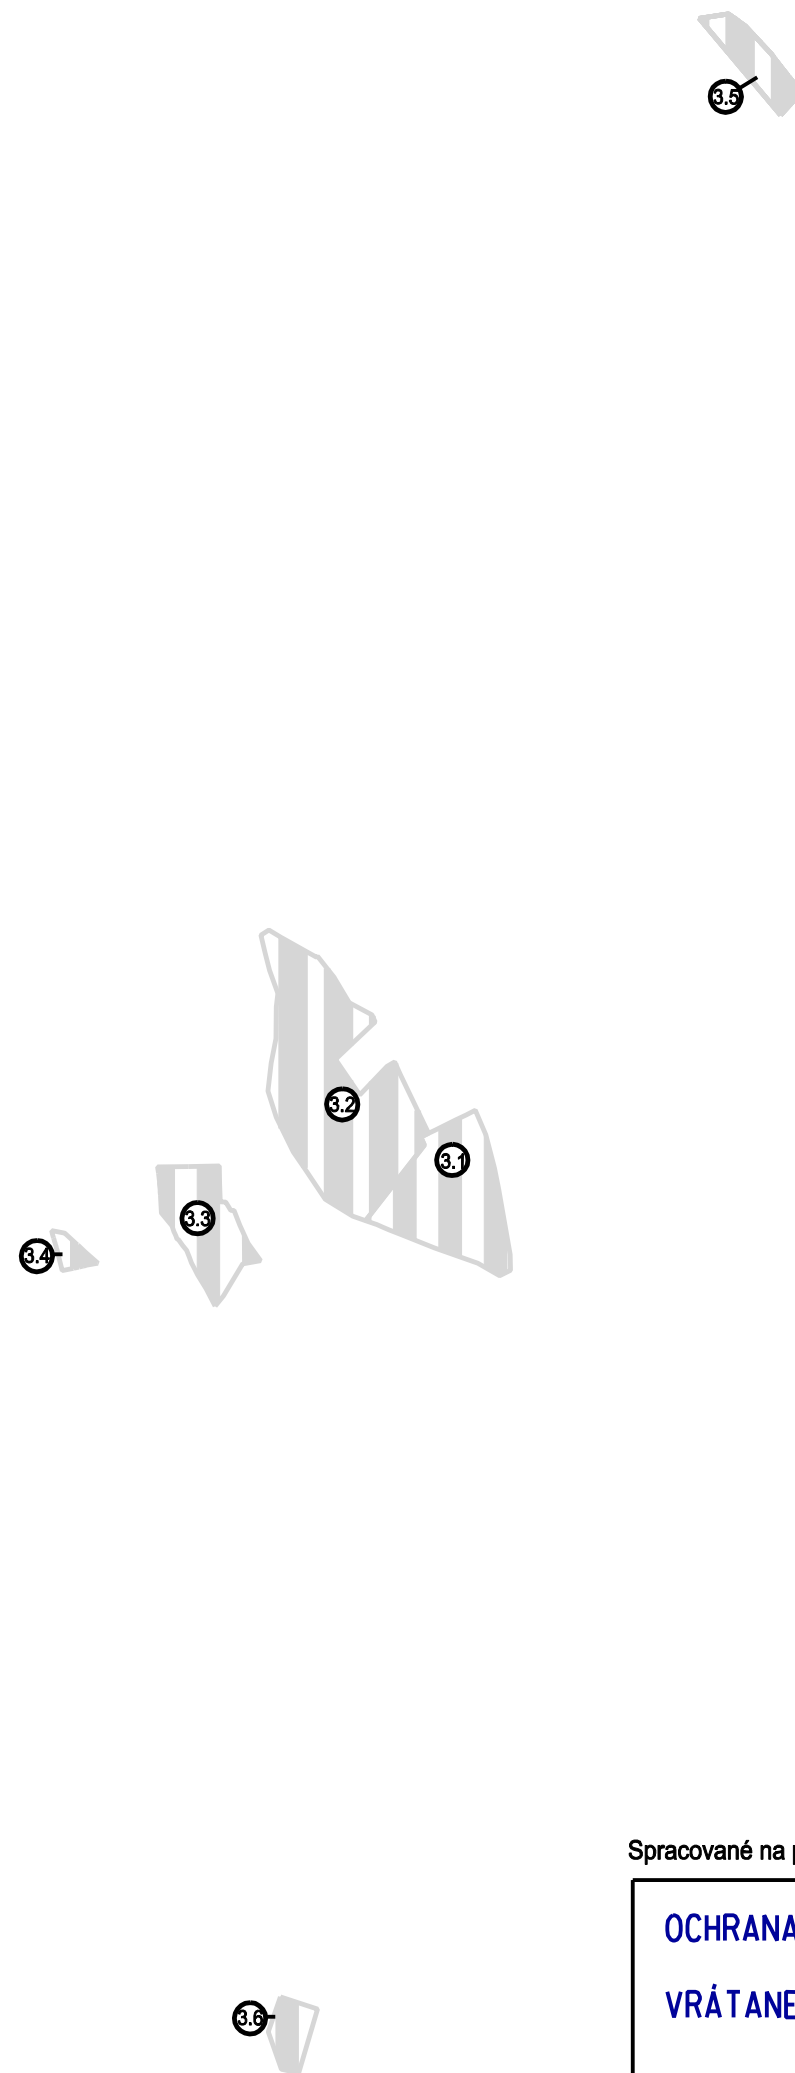

Spracované na podklade ÚPN OBCE ORAVSKÝ PODZÁMOK v znení doplnku č.1 a 2

OCHRANA PRÍRODY A TVORBA KRAJINY,
VRÁTANE PRVKOV USES

10.3.1



Spracované na podklade ÚPN OBCE ORAVSKÝ PODZÁMOK v znení doplnku č.1 a 2

10.3.1