
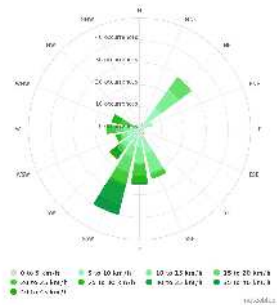
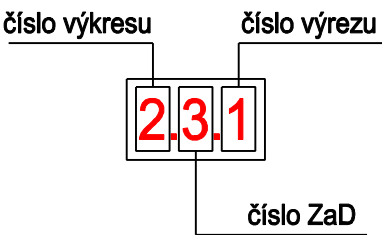


ÚPN OBCE ORAVSKÝ PODZÁMOK

ZMENY a DOPLNKY č. 3


Čistopis

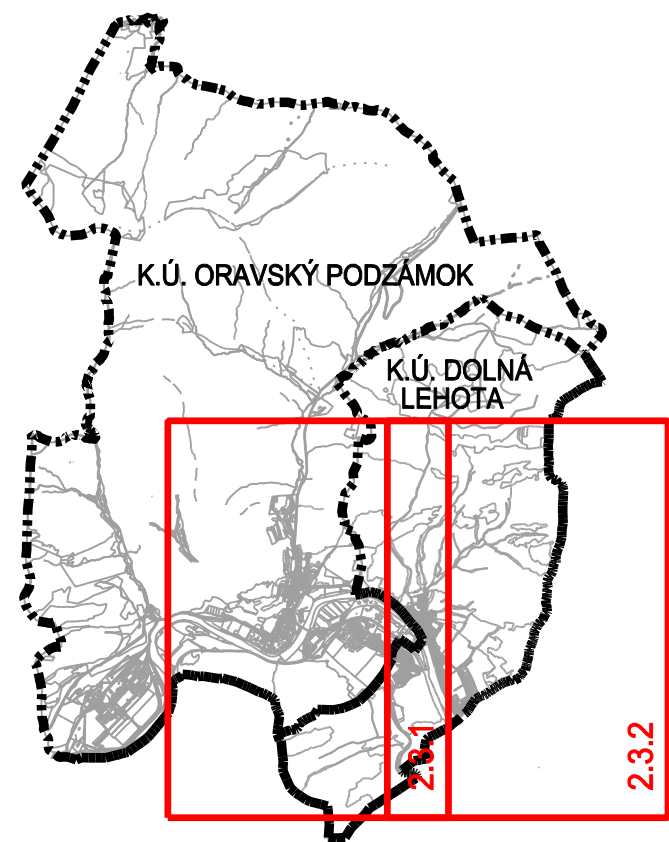

LEGENDA

STAV

NÁVRH

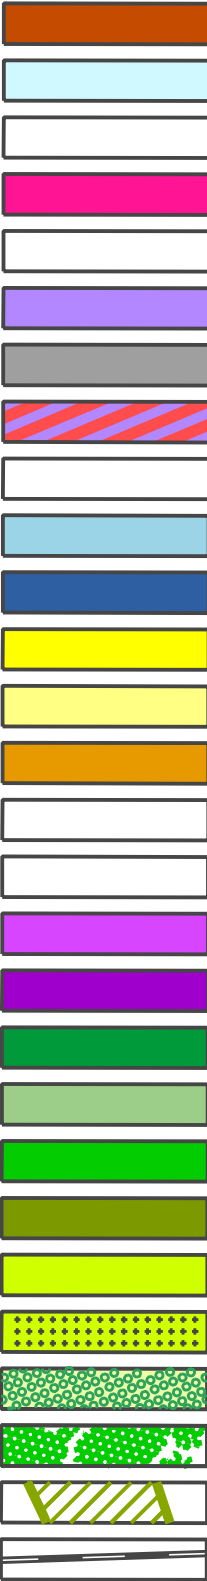


PLOCHY POĽNOHOSPODÁRSKEJ A LESNÍCKEJ ÚČELOVEJ VÝSTAVBY
OBYTNÉ ÚZEMIA S NÍZKOPODLAŽNOU ZÁSTAVBOU (RODINNÉ DOMY)
OBYTNÉ ÚZEMIA S NÍZKOPODLAŽNOU ZÁSTAVBOU - VÝHLAD
OBYTNÉ ÚZEMIA S VIACPODLAŽNOU ZÁSTAVBOU
DOPLNKOVÉ FUNKCIE K BÝVANIU
PLOCHY OBČIANSKEJ VYBAVENOSTI
VÝROBNÉ ÚZEMIA
ZMIEŠANÉ ÚZEMIA (BÝVANIE + OBČIANSKA A REKREAČNÁ VYBAVENOSŤ)
ZMIEŠANÉ ÚZEMIA (PRIMÁRNY SEKTOR, AGROTURISTIKA)
PLOCHY VODNÉ
PLOCHY TECHNICKEJ INFRAŠTRUKTÚRY
PEŠIE PLOCHY A PRIESTRANSTVÁ
PLOCHY ŠPORTOVEJ VYBAVENOSTI SÍDLA
PLOCHY REKREAČNEJ VYBAVENOSTI
REKREAČNÉ PLOCHY EXTENZÍVNE
PLOCHY LYŽIARSKYCH ZJAZDOVIEK
PLOCHY DOPRAVNÝCH ZARIADENÍ
PLOCHY ŽELEZNIČNEJ DOPRAVY
PLOCHY LESOV
PLOCHY PPF
SPRIEVODNÁ ZELEN
IZOLAČNÁ ZELEN
PLOCHY VEREJNEJ ZELENÉ
PLOCHY CINTORÍNŮV
PLOCHY ZÁHRADKÁRSKYCH OSÁD
PLOCHY NELESNEJ DREVITEJ VEGETÁCIE
CHRÁNENÝ AREÁL "RIEKA ORAVA" A SÚČASNE SKUEV 0243 RIEKA ORAVA
ŽELEZNICA
ŽELEZNIČNÉ STANICE
CESTY I. TRIEDY
NÁVRH PRELOŽKY CESTY I/78
CESTY III. TRIEDY
OBSLUŽNÉ KOMUNIKÁCIE
ÚROVŇOVÉ KRIŽOVATKY
HRANICA KATASTRÁLNEHO ÚZEMIA

LEGENDA


STAV

NÁVRH

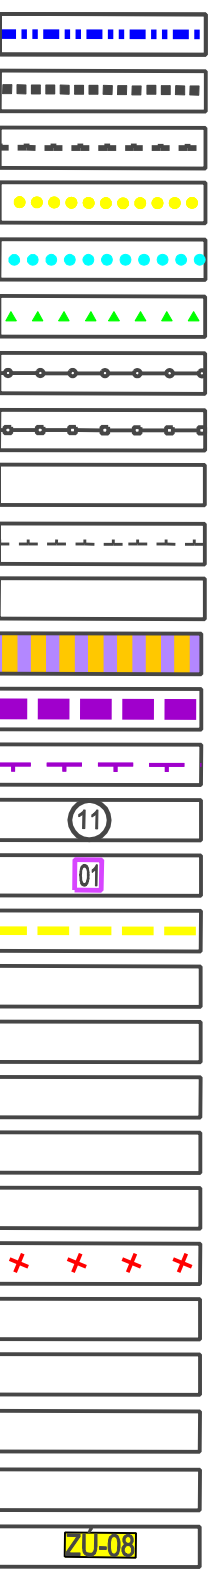

HRANICA ZASTAVANÉHO ÚZEMIA
HRANICA PAMIATKOVEJ ZÓNY
HRANICA OCHRANNÉHO PÁSMA PAMIATKOVEJ ZÓNY
VYCHÁDZKOVÉ A TURISTICKÉ PEŠIE TRASY
CYKLOTURISTICKÉ TRASY
ÚZEMIE PRÍRODNEJ PAMIATKY
LYŽIARSKY VLEK
SEDAČKOVÁ LANOVKA
ZOSUVY
OCHRANNÉ PÁSMA VŠETKÝCH DRUHOV
VODNÉ ZDROJE A PHO
ZMIEŠ. ÚZEMIA (OBČ. + REKR. VYBAVENOSŤ)
RÝCHLOSTNÁ CESTA R3
OCHRANNÉ PÁSMO R3
OZNAČENIE LOKALITY V ZaD č.2
OZNAČENIE VEREJNOPROSPEŠNEJ STAVBY
CHODNÍKY PRE PEŠÍCH
ZOSUV AKTÍVNY
ZOSUV POTENCIÁLNY
ZOSUV STABILIZOVANÝ
OCHRANNÉ PÁSMO POHREBISKA
OCHRANNÉ PÁSMO LESA
JAVY ZRUŠENÉ, NEPLATNÉ ÚDAJE
OPUSTENÁ SKLÁDKA
UPRAVENÁ SKLÁDKA
VYUŽITIE ÚZEMIA PODMIENENÉ GEOLOGICKÝM PRIESKUMOM
HRANICA ZASTAVANÉHO ÚZEMIA K 1.1.1990
HLAVNÁ FUNKCIA A OZN. FUNKČNEJ PLOCHY

IZOPLOCHY RADÓNOVÉHO RIZIKA

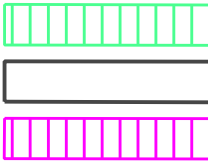

NÍZKE
STREDNÉ
VYSOKÉ

LEGENDA


STAV NÁVRH



OBYTNÉ ÚZEMIA S NÍZKOPODLAŽNOU ZÁSTAVBOU (RODINNÉ DOMY)



ZMIEŠANÉ ÚZEMIA (BÝVANIE + OBČIANSKA VYBAVENOSŤ)

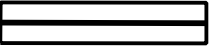

OBSLUŽNÉ KOMUNIKÁCIE



OTÁČACIE "KLADIVO" PRE VOZIDLÁ

LEGENDA

STAV NÁVRH




HRANICA ZASTAVANÉHO ÚZEMIA



VYCHÁDZKOVÉ A TURISTICKÉ PEŠIE TRASY

ÚZEMIE NÁRODNEJ PRÍRODNEJ PAMIATKY ORAVSKÉ BRALO

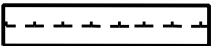

OCHRANNÉ PÁSMA VŠETKÝCH DRUHOV



ZMIEŠ. ÚZEMIA (OBČ. + REKR. VYBAVENOSŤ)



OZNAČENIE LOKALITY V ZaD č.3



CHODNÍKY PRE PEŠÍCH



JAVY ZRUŠENÉ, NEPLATNÉ ÚDAJE



HLAVNÁ FUNKCIA A OZN. FUNKČNEJ PLOCHY




NÁVRH TRASY PRELOŽKY I/78 - V TUNELI


(graficky znázornený v podklade a doplnený do legendy)

REGULATÍVY FUNKČNÉHO UŽITIA:
BI - bývanie individuálne, ZÚ - zmiešané územia

LEGENDA			LEGENDA		
STAV	NÁVRH		STAV	NÁVRH	
		PLOCHY POĽNOHOSPODÁRSKEJ A LESNÍCKEJ ÚČELOVEJ VÝSTAVBY			HRANICA ZASTAVANÉHO ÚZEMIA
		OBYTNÉ ÚZEMIA S NÍZKOPODLAŽNOU ZÁSTAVBOU (RODINNÉ DOMY)			HRANICA PAMIATKOVEJ ZÓNY
		OBYTNÉ ÚZEMIA S NÍZKOPODLAŽNOU ZÁSTAVBOU - VÝHLAD			HRANICA OCHRANNÉHO PÁSMA PAMIATKOVEJ ZÓNY
		OBYTNÉ ÚZEMIA S VIACPODLAŽNOU ZÁSTAVBOU			VYCHÁDZKOVÉ A TURISTICKÉ PEŠIE TRASY
		DOPLNKOVÉ FUNKCIE K BÝVANIU			CYKLOTURISTICKÉ TRASY
		PLOCHY OBČIANSKEJ VYBAVENOSTI			ÚZEMIE NÁRODNEJ PRÍRODNEJ PAMIATKY ORAVSKÉ BRALO
		VÝROBNÉ ÚZEMIA			LYŽIARSKY VLEK
		ZMIEŠANÉ ÚZEMIA (BÝVANIE + OBČIANSKA A REKREAČNÁ VYBAVENOSŤ)			SEDAČKOVÁ LANOVKA
		ZMIEŠANÉ ÚZEMIA (PRIMÁRNY SEKTOR, AGROTURISTIKA)			ZOSUVY
		PLOCHY VODNÉ			OCHRANNÉ PÁSMA VŠETKÝCH DRUHOV
		PLOCHY TECHNICKEJ INFRAŠTRUKTÚRY			VODNÉ ZDROJE A PHO
		PEŠIE PLOCHY A PRIESTRANSTVÁ			ZMIEŠ. ÚZEMIA (OBČ. + REKR. VYBAVENOSŤ)
		PLOCHY ŠPORTOVEJ VYBAVENOSTI SÍDLA			RÝCHLOSTNÁ CESTA R3
		PLOCHY REKREAČNEJ VYBAVENOSTI			OCHRANNÉ PÁSMO R3
		REKREAČNÉ PLOCHY EXTENZÍVNE			OZNAČENIE LOKALITY V ZaD č.3
		PLOCHY LYŽIARSKYCH ZJAZDOVIEK			OZNAČENIE VEREJNOPROSPEŠNEJ STAVBY
		PLOCHY DOPRAVNÝCH ZARIADENÍ			CHODNÍKY PRE PEŠÍCH
		PLOCHY ŽELEZNIČNEJ DOPRAVY			ZOSUV AKTÍVNY
		PLOCHY LESOV			ZOSUV POTENCIÁLNY
		PLOCHY PPF			ZOSUV STABILIZOVANÝ
		SPRIEVODNÁ ZELEN			OCHRANNÉ PÁSMO POHREBISKA
		IZOLAČNÁ ZELEN			OCHRANNÉ PÁSMO LESA
		PLOCHY VEREJNEJ ZELENÉ			JAVY ZRUŠENÉ, NEPLATNÉ ÚDAJE
		PLOCHY CINTORÍNOV			OPUSTENÁ SKLÁDKA
		PLOCHY ZÁHRADKÁRSKYCH OSÁD			UPRAVENÁ SKLÁDKA
		PLOCHY NELESNEJ DREVITEJ VEGETÁCIE			VYUŽITIE ÚZEMIA PODMIENENÉ GEOLOGICKÝM PRIESKUMOM
		CHRÁNENÝ AREÁL "RIEKA ORAVA" A SÚČASNE SKUEV 0243 RIEKA ORAVA			HRANICA ZASTAVANÉHO ÚZEMIA K 1.1.1990
		ŽELEZNICA			HLAVNÁ FUNKCIA A OZN. FUNKČNEJ PLOCHY
		ŽELEZNIČNÉ STANICE			NÁVRH TRASY PRELOŽKY I/78 - V TUNELI (graficky znázornený v podklade a doplnený do legendy)
		CESTY I. TRIEDY	IZOPLOCHY RADÓNOVÉHO RIZIKA		
		NÁVRH PRELOŽKY CESTY I/78		NÍZKE	
		CESTY III. TRIEDY		STREDNÉ	
		OBSLUŽNÉ KOMUNIKÁCIE		VYSOKÉ	
		ÚROVŇOVÉ KRIŽOVATKY	REGULATÍVY FUNKČNÉHO UŽITIA:		
		HRANICA KATASTRÁLNEHO ÚZEMIA	BI - bývanie individuálne, ZÚ - zmiešané územia		
		OTÁČACIE "KLADIVO" PRE VOZIDLÁ			

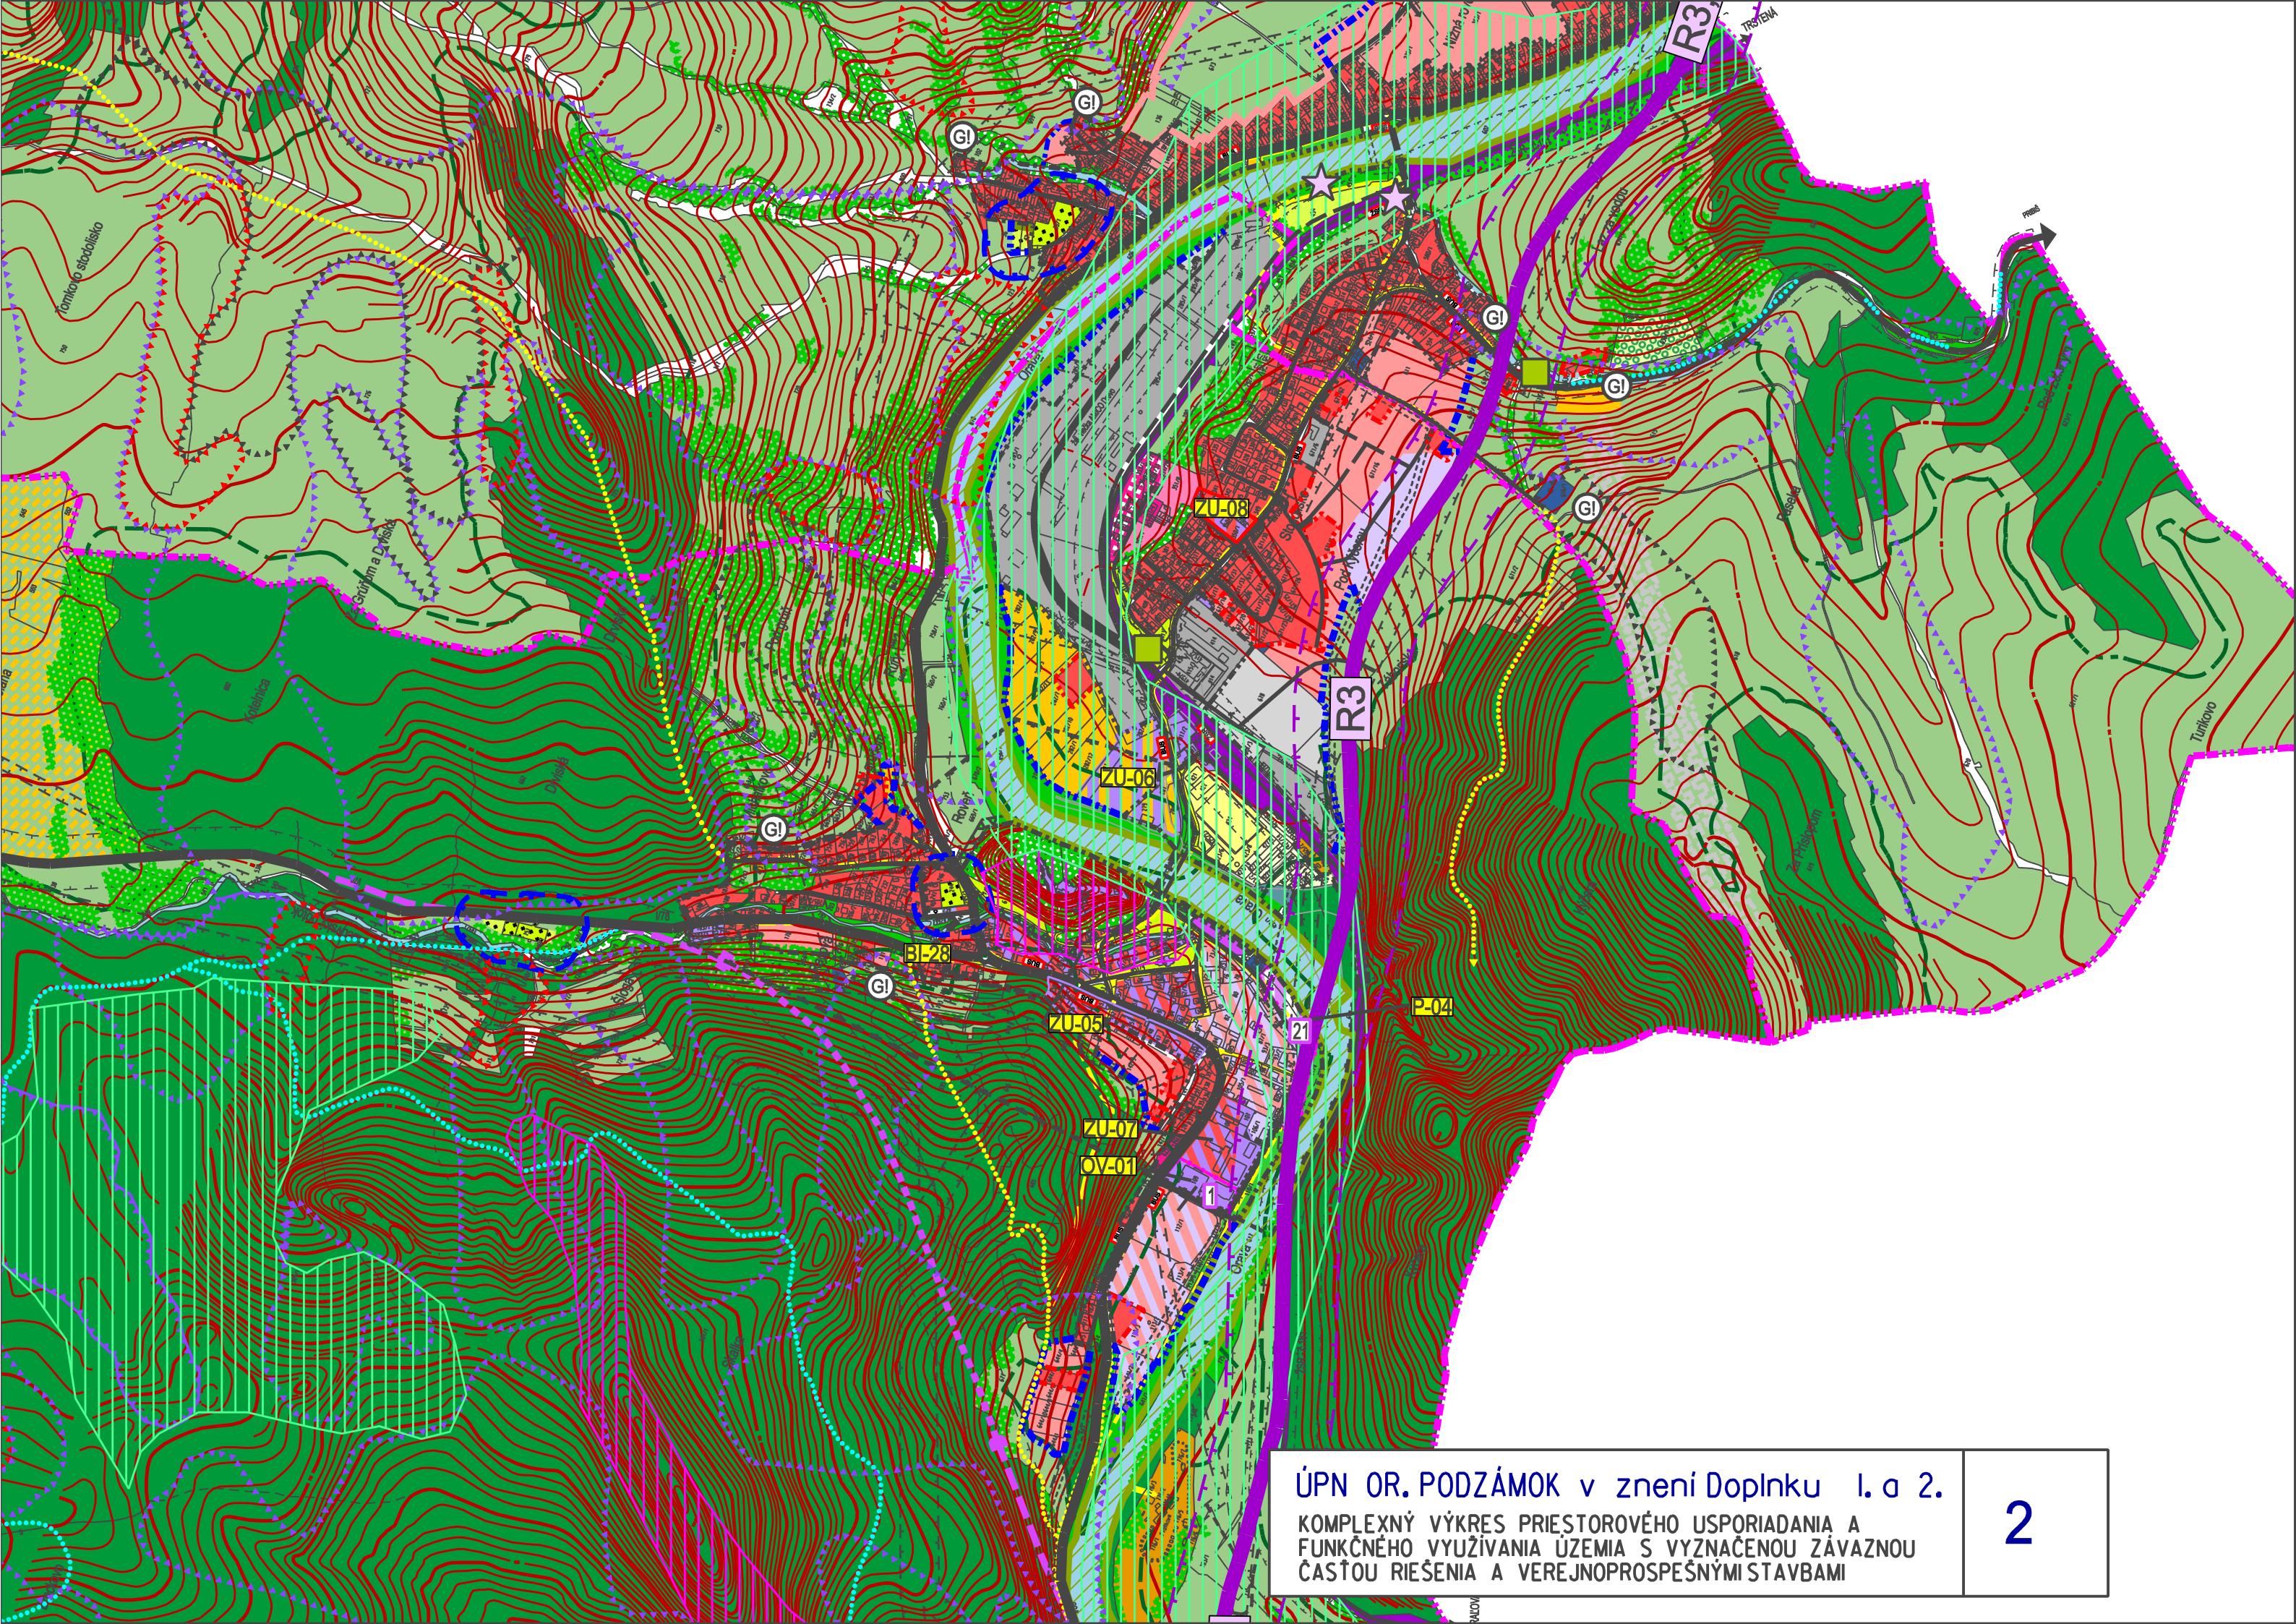


ÚPN OR. PODZÁMOK v znení Doplnku 1. a 2.
KOMPLEXNÝ VÝKRES PRIESTOROVÉHO USPORIADANIA A
FUNKČNÉHO VYUŽÍVANIA ÚZEMIA S VYZNAČENOU ZÁVAZNOU
ČASŤOU RIEŠENIA A VEREJNOPROSPEŠNÝMI STAVBAMI

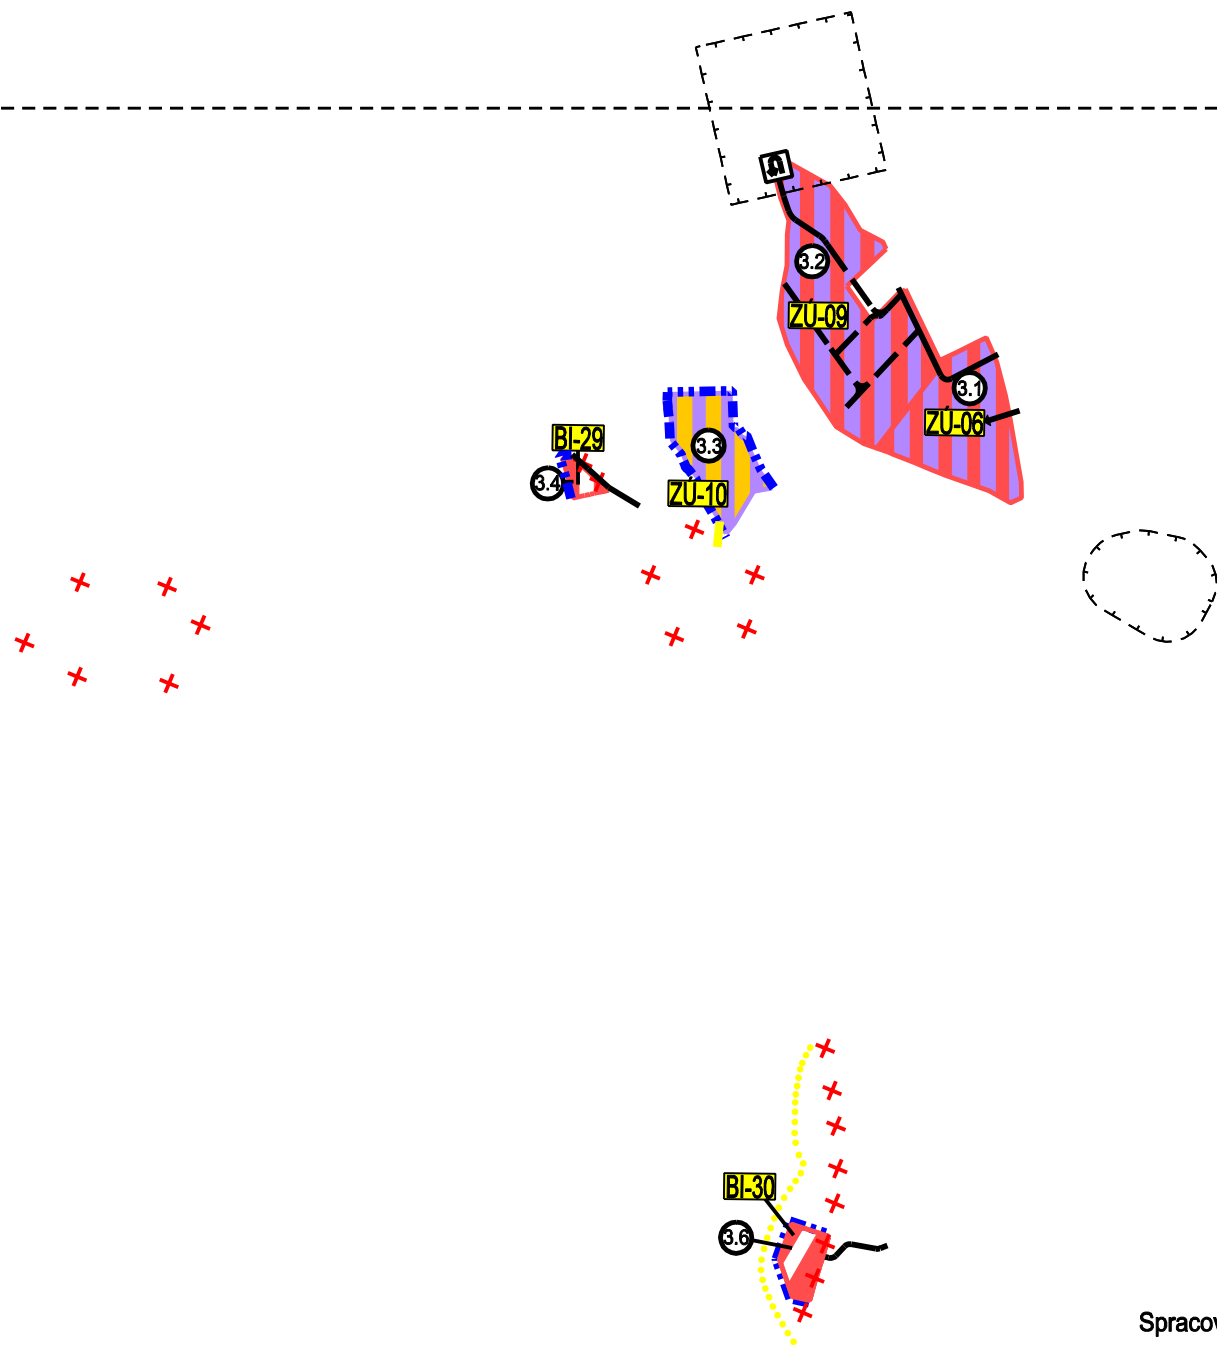

Spracované na podklade ÚPN OBCE ORAVSKÝ PODZÁMOK v znení doplnku č.1 a 2

KOMPLEXNÝ VÝKRES PRIESTOROVÉHO USPORIADANIA A
FUNKČNÉHO VYUŽÍVANIA ÚZEMIA S VYZNAČENOU ZÁVAZNOU
ČASŤOU RIEŠENIA A VEREJNOPROSPEŠNÝMI STAVBAMI


2.3.1

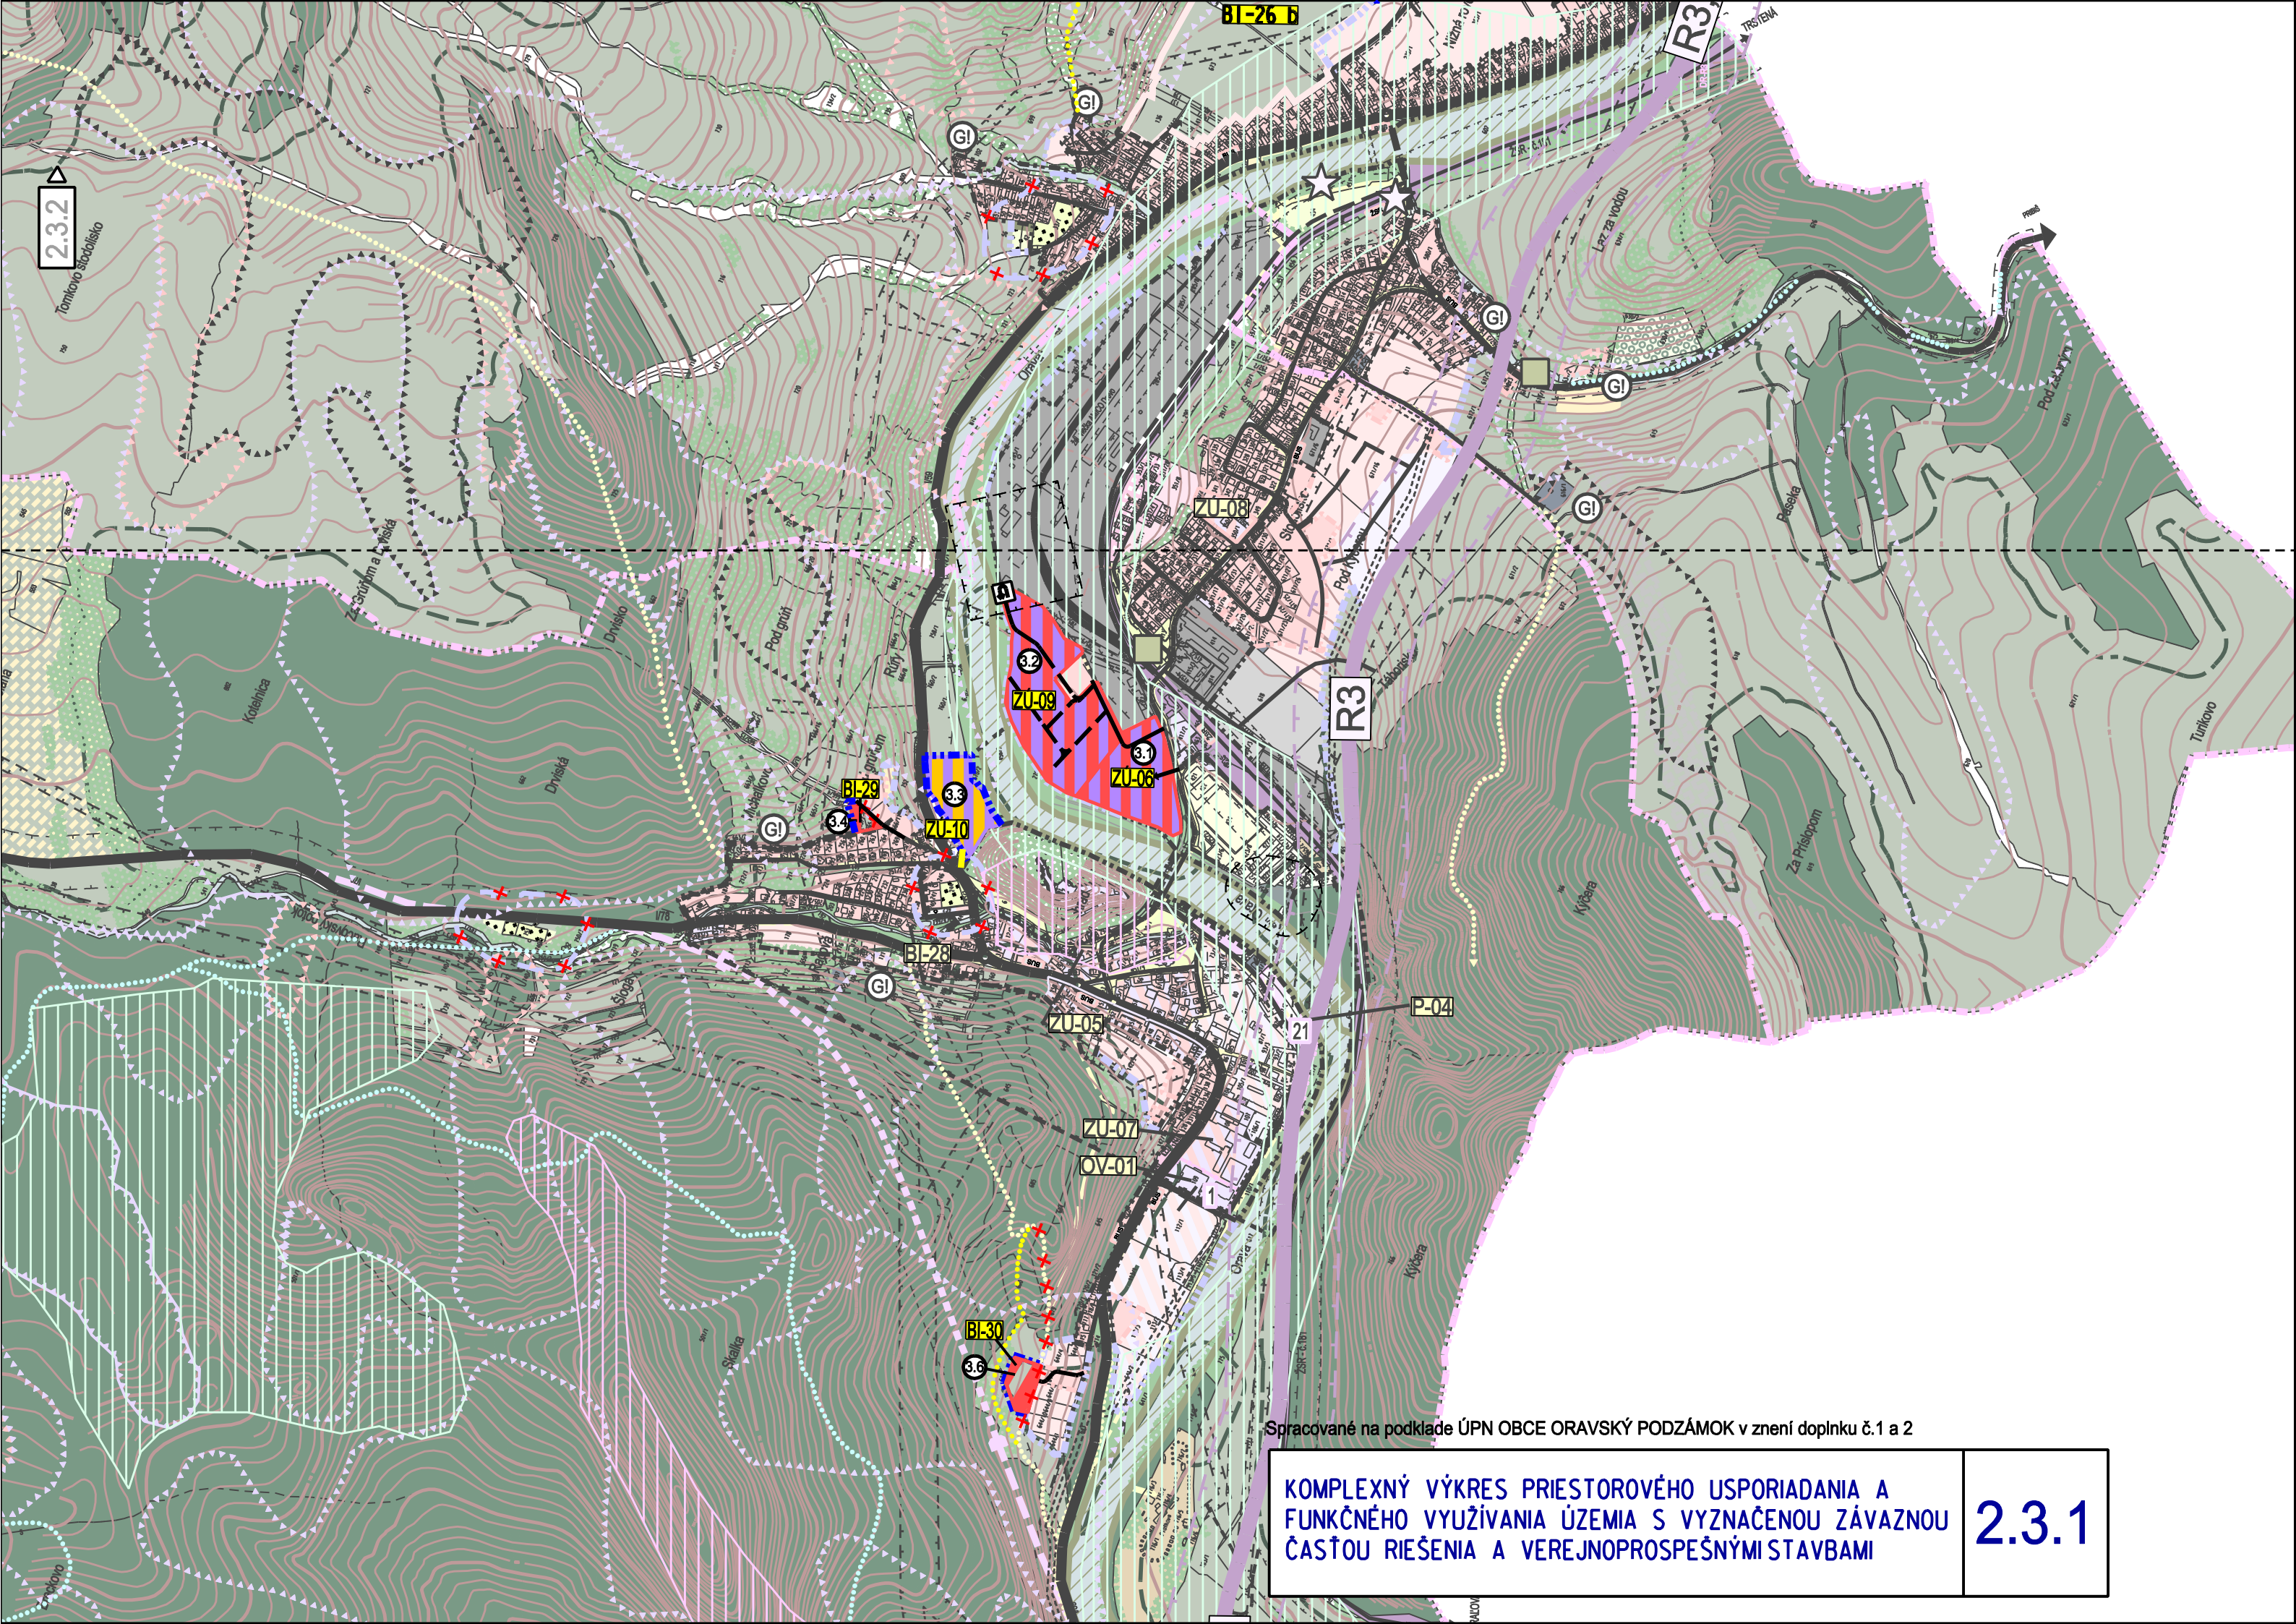

Spracované na podklade ÚPN OBCE ORAVSKÝ PODZÁMOK v znení doplnku č.1 a 2


KOMPLEXNÝ VÝKRES PRIESTOROVÉHO USPORIADANIA A
FUNKČNÉHO VYUŽÍVANIA ÚZEMIA S VYZNAČENOU ZÁVAZNOU
ČASŤOU RIEŠENIA A VEREJNOPROSPEŠNÝMI STAVBAMI

2.3.1

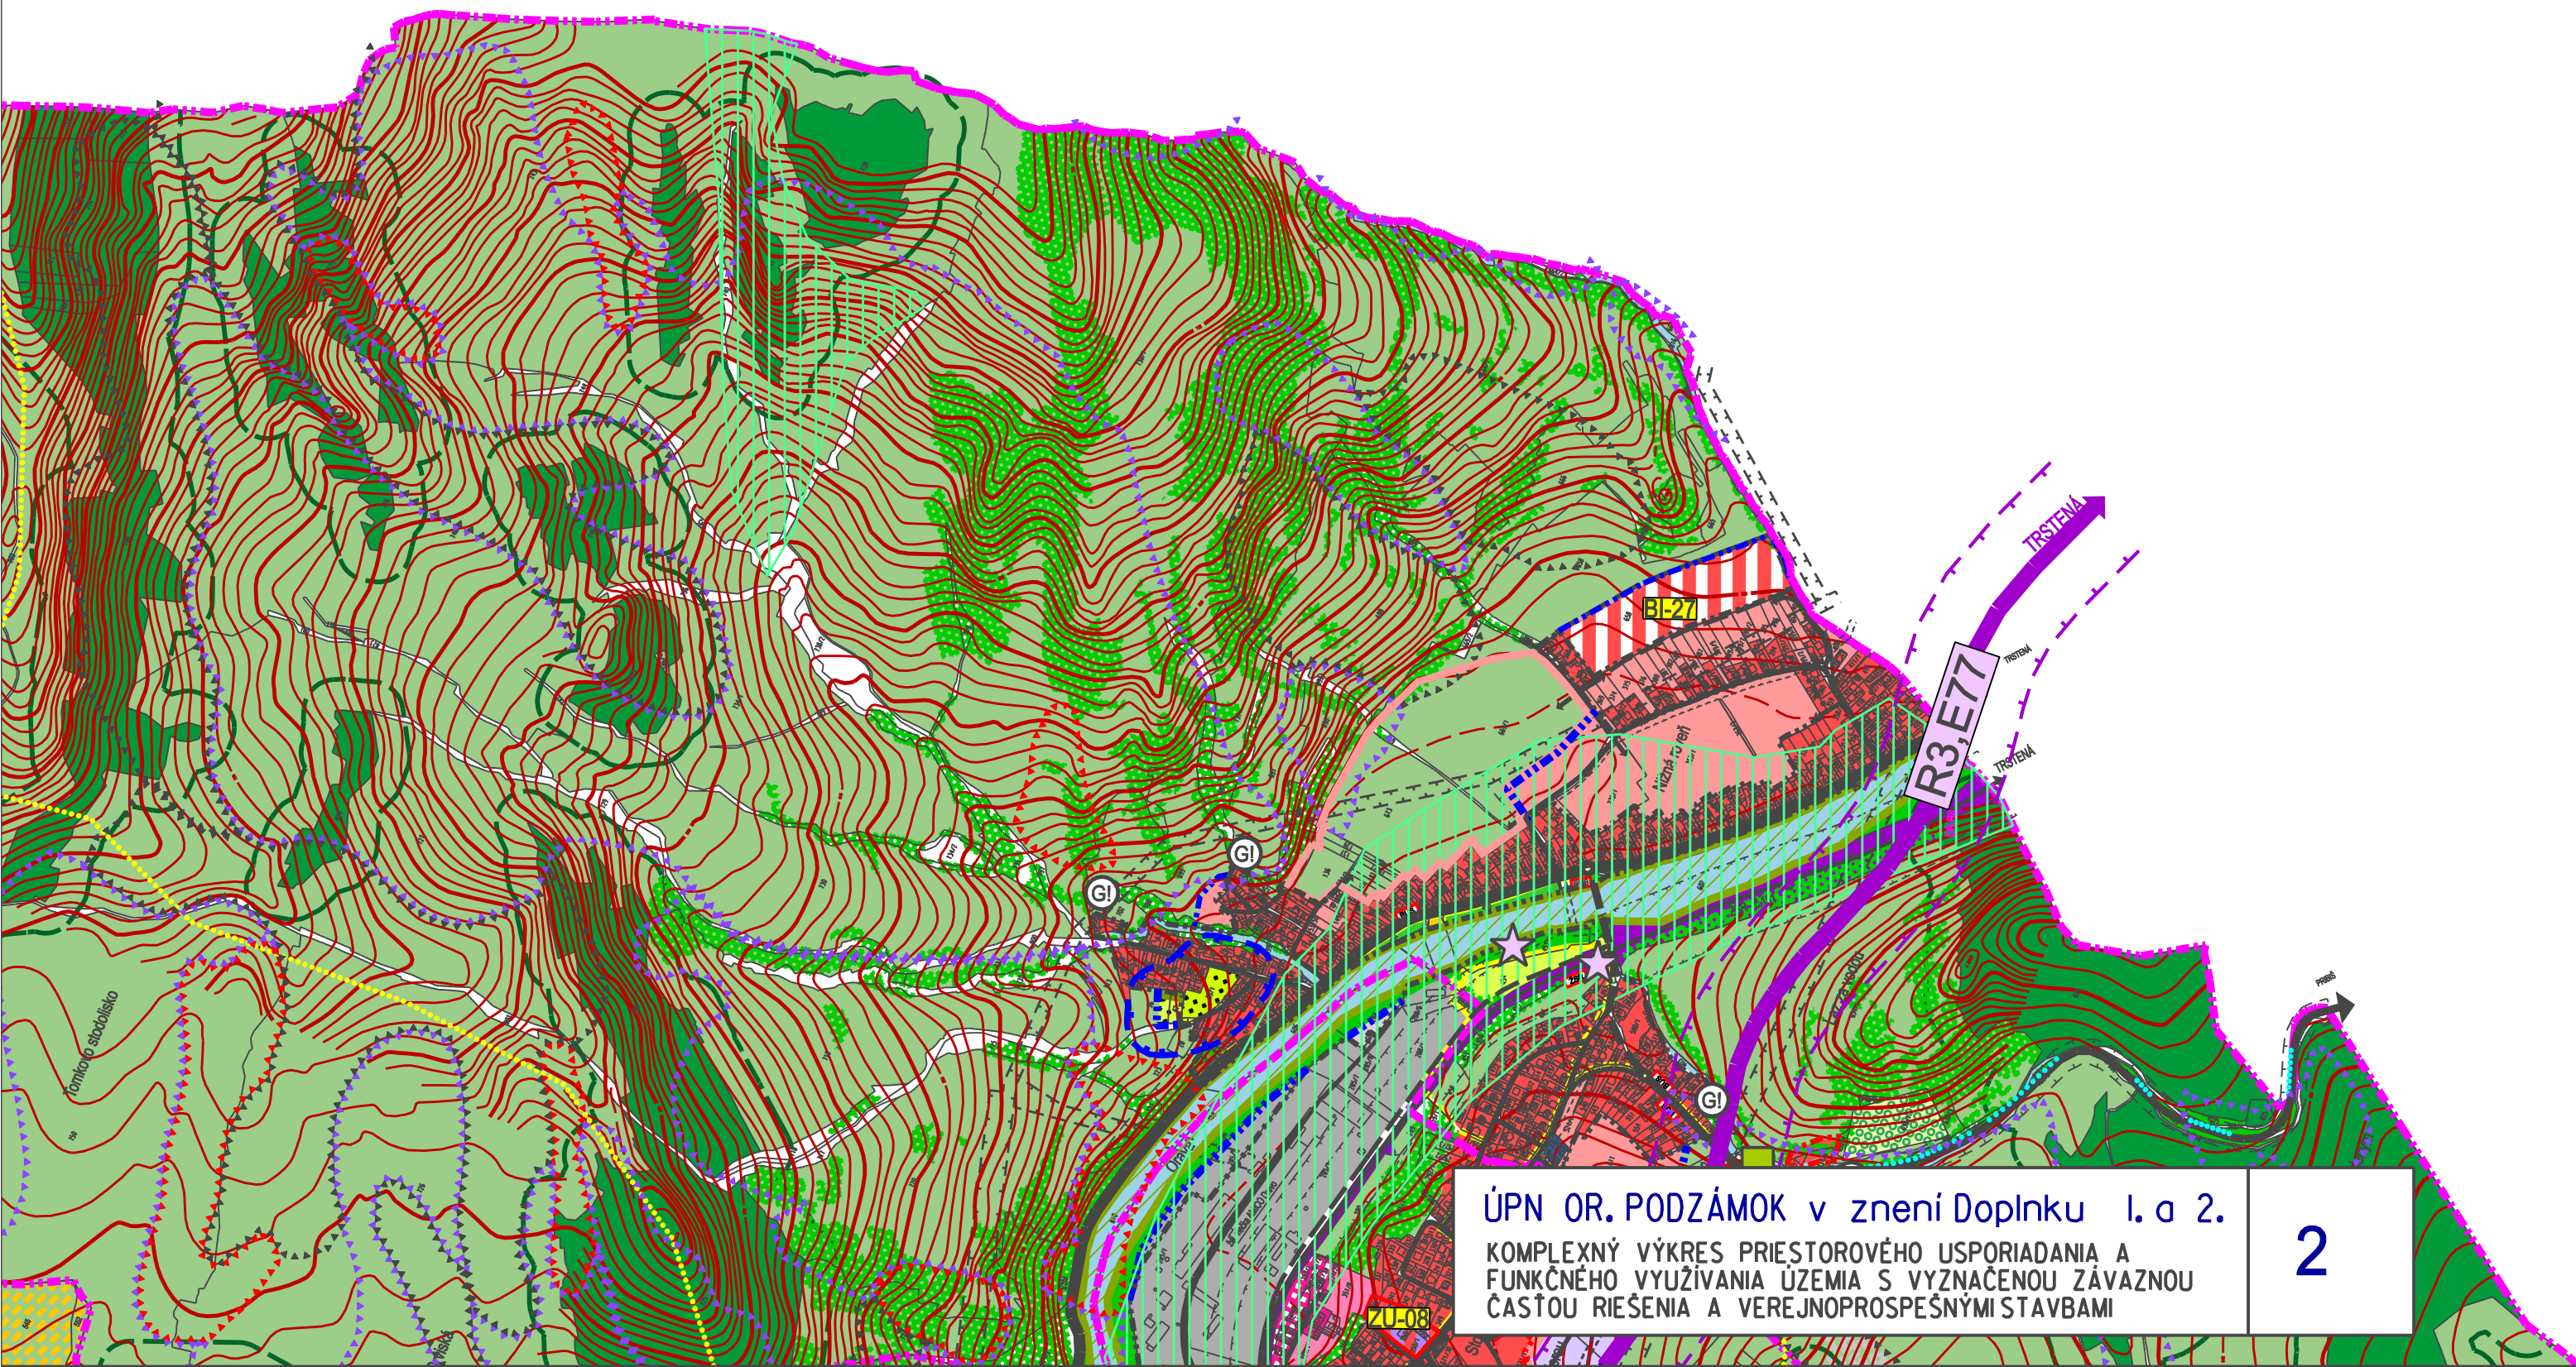


ÚPN OR. PODZÁMOK v znení Doplnku I. a 2.
KOMPLEXNÝ VÝKRES PRIESTOROVÉHO USPORIADANIA A
FUNKČNÉHO VYUŽÍVANIA ÚZEMIA S VYZNAČENOU ZÁVAZNOU
ČASŤOU RIEŠENIA A VEREJNOPROSPEŠNÝMI STAVBAMI

▽

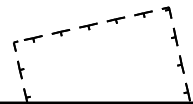

KOMPLEXNÝ VÝKRES PRIESTOROVÉHO USPORIADANIA A
FUNKČNÉHO VYUŽÍVANIA ÚZEMIA S VYZNAČENOU ZÁVAZNOU
ČASŤOU RIEŠENIA A VEREJNOPROSPEŠNÝMI STAVBAMI

2.3.2

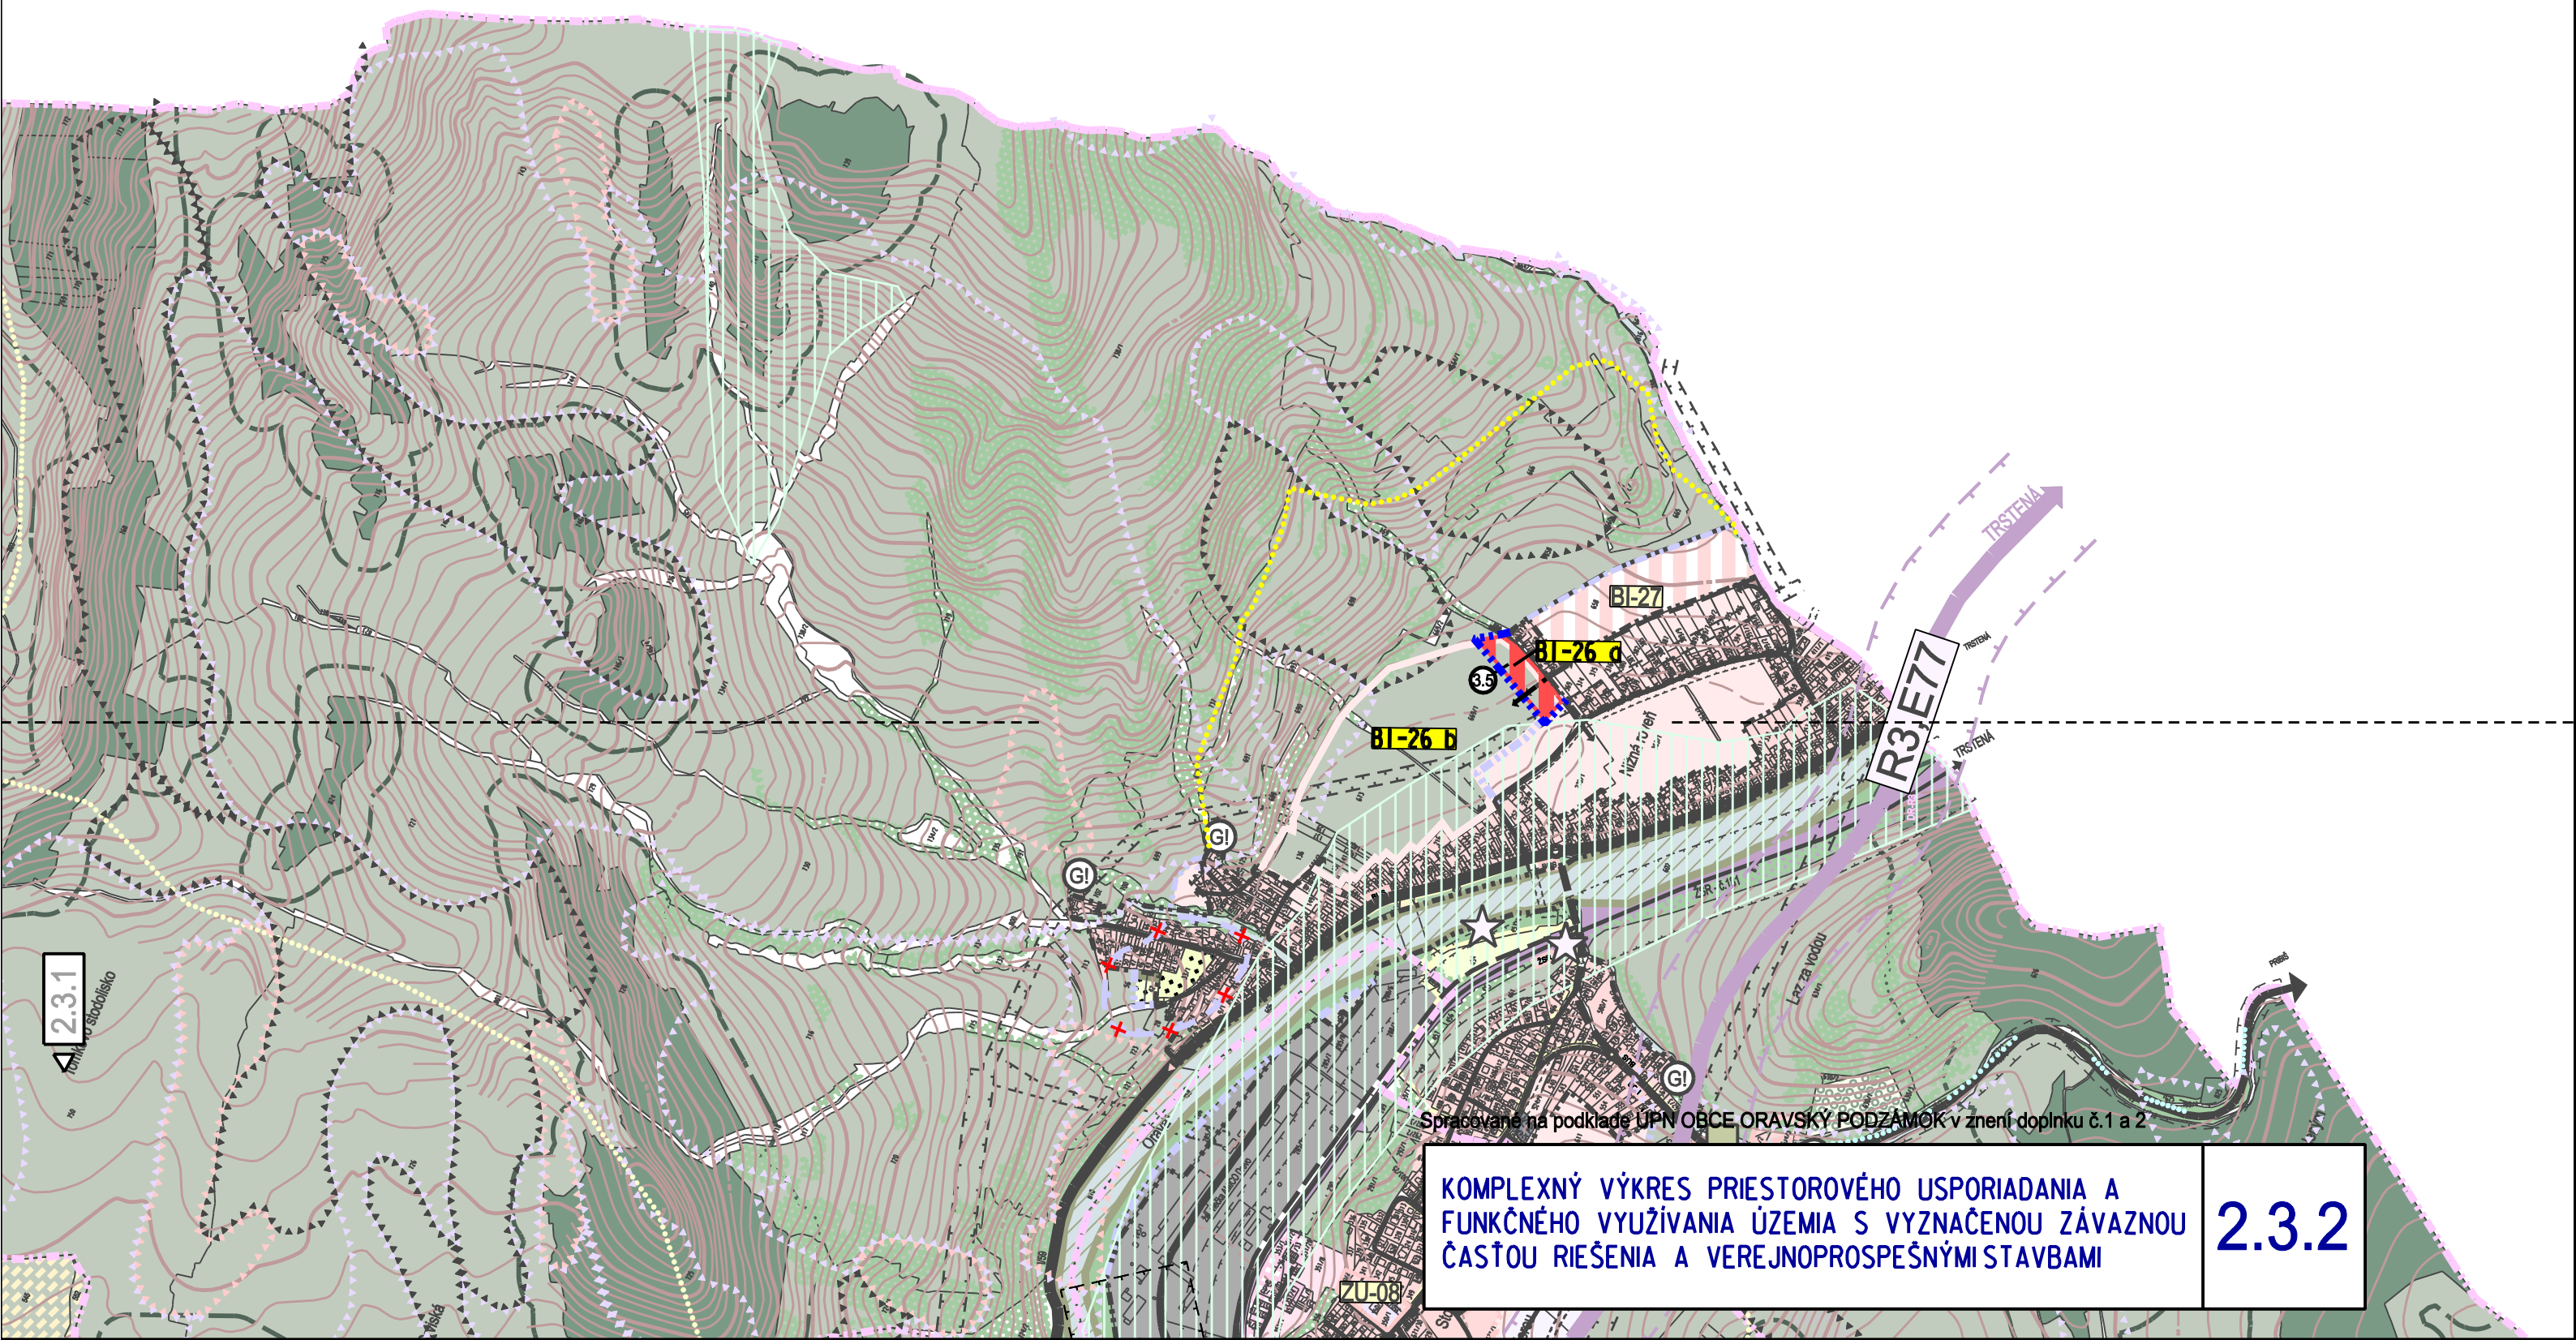

Spracované na podklade ÚPN OBCE ORAVSKÝ PODZÁMOK v znení doplnku č.1 a 2

KOMPLEXNÝ VÝKRES PRIESTOROVÉHO USPORIADANIA A
FUNKČNÉHO VYUŽÍVANIA ÚZEMIA S VYZNAČENOU ZÁVAZNOU
ČASŤOU RIEŠENIA A VEREJNOPROSPEŠNÝMI STAVBAMI

2.3.2