


ÚPLNÁ UZÁVIERKA CESTY III/2251, ŽEL. PRIECESTIE V ŽKM 27,641  
 K.Ú. OR. PODZÁMOK, TRÁŤ KRALOVANY - TRSTENÁ  
 PROJEKT ORGANIZÁCIE DOPRAVY

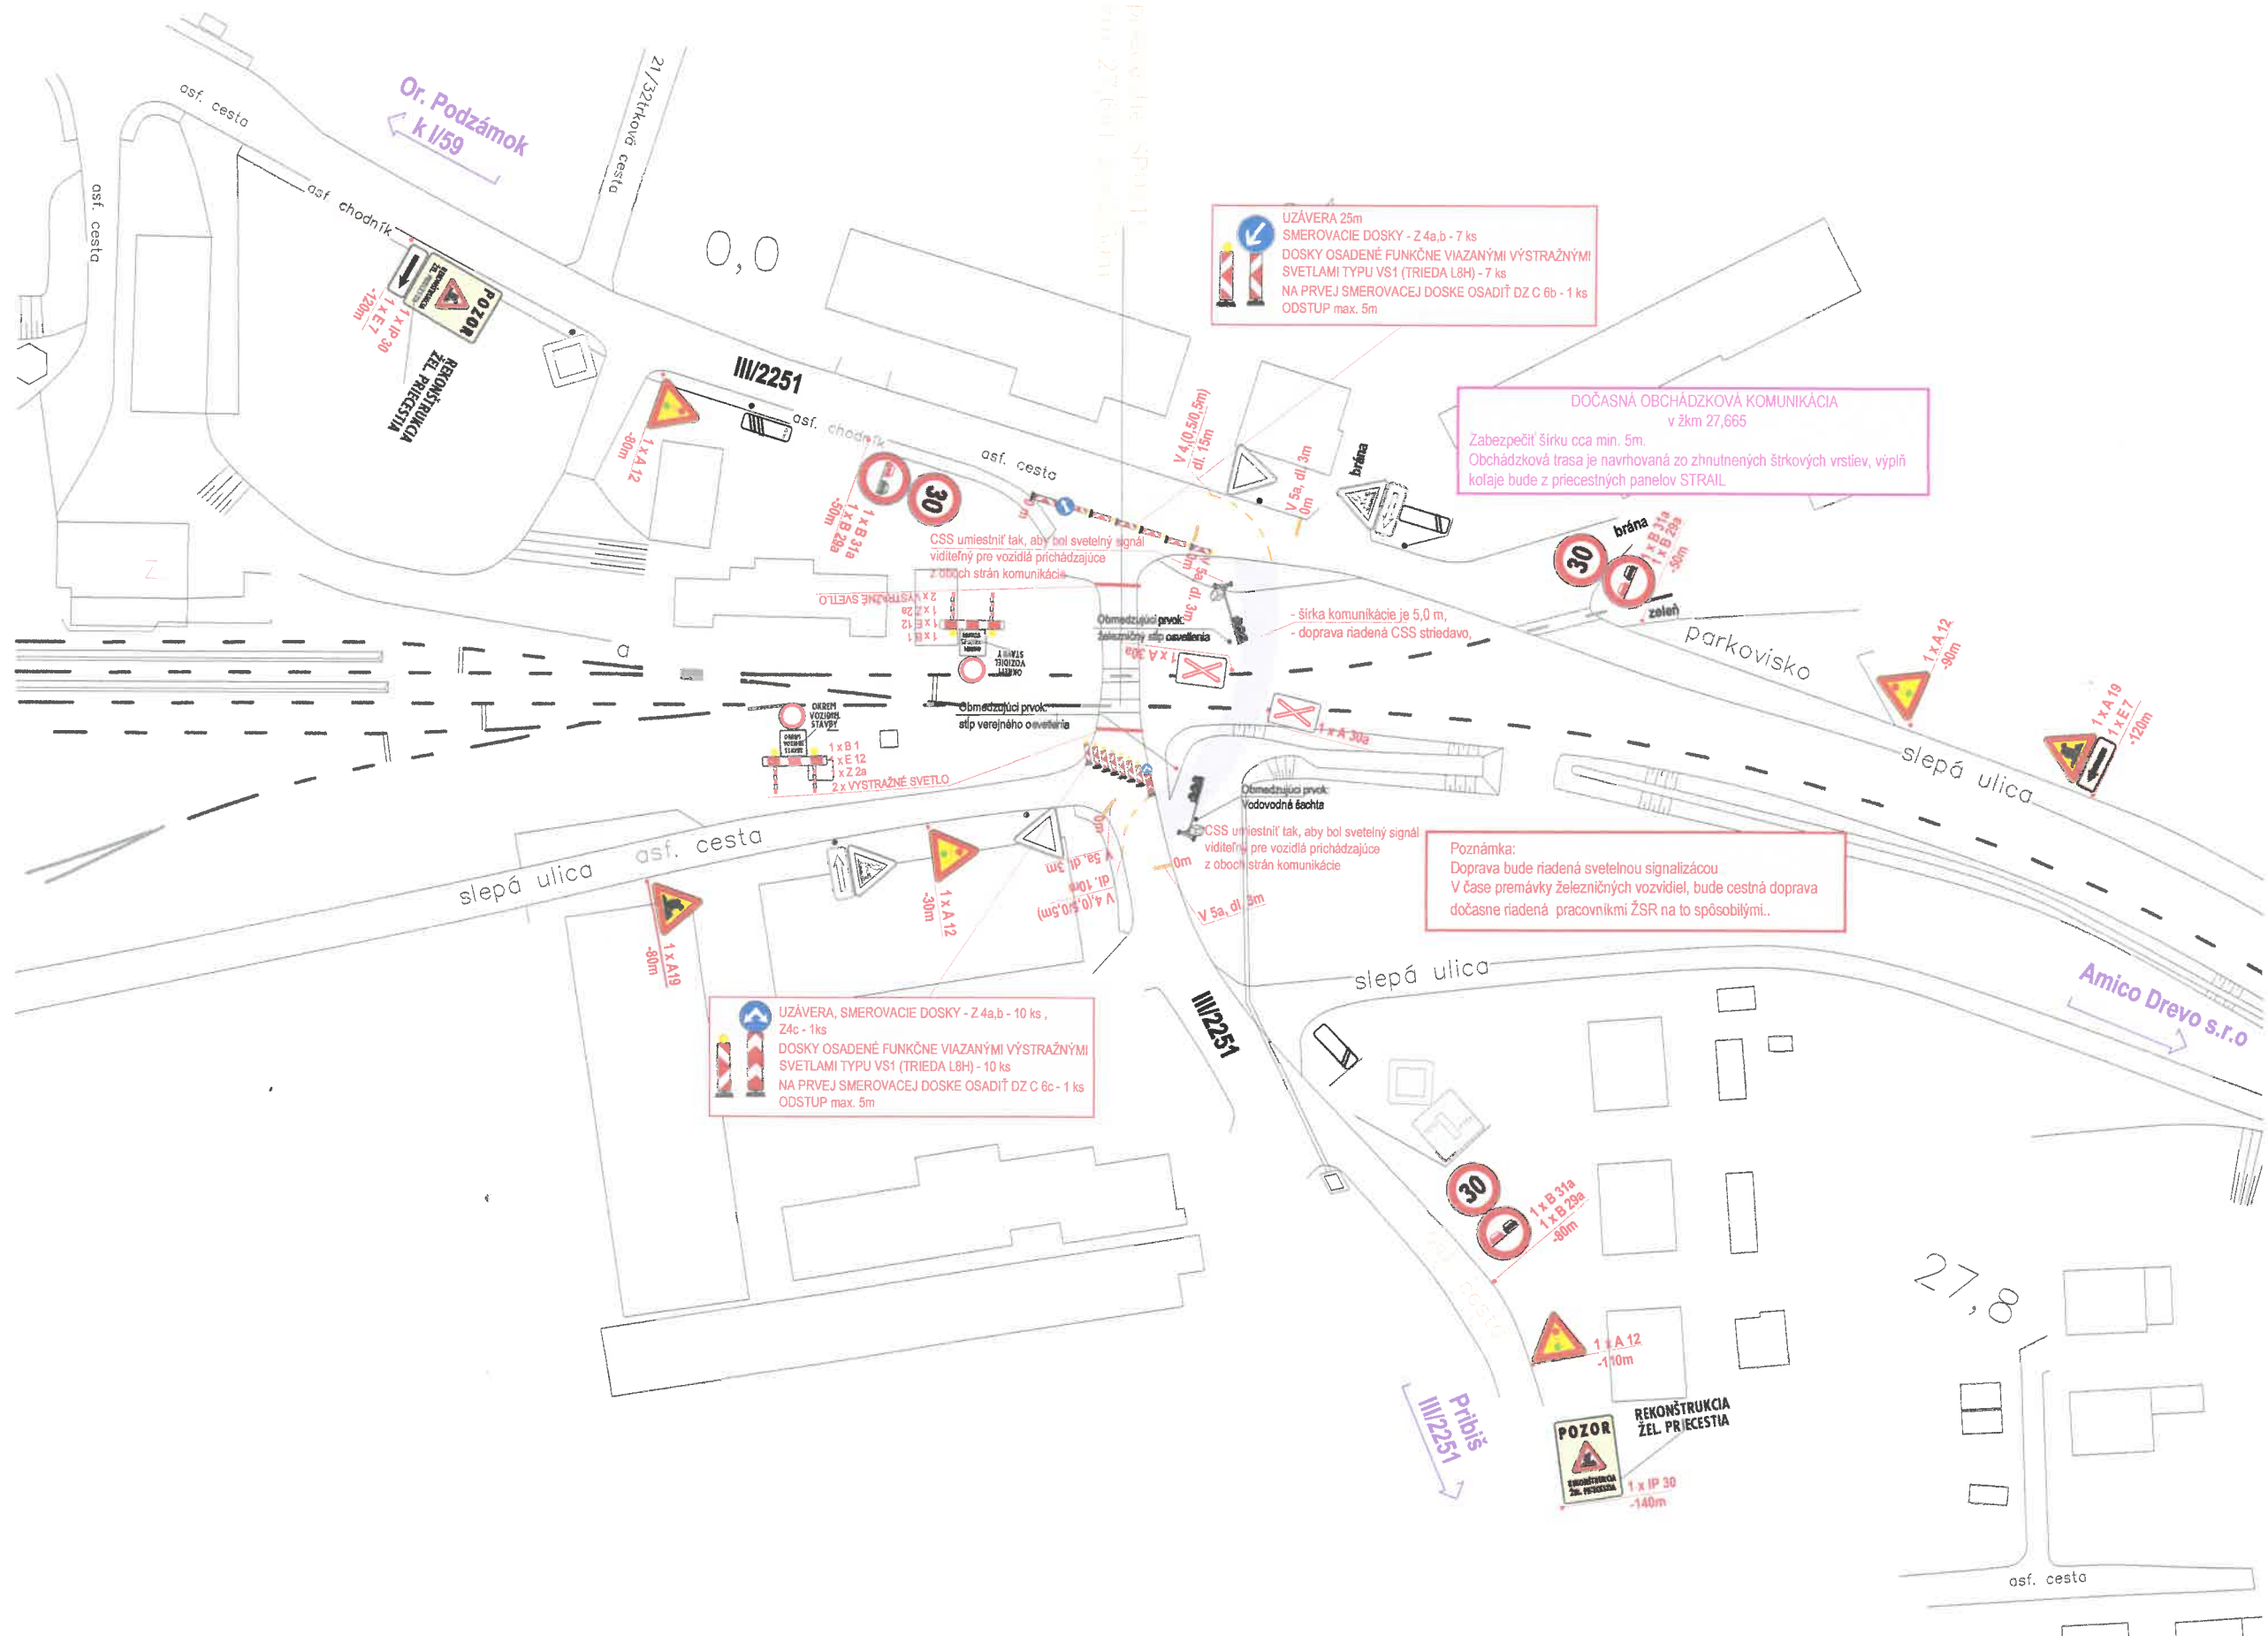

UZÁVERA 25m  
 SMEROVACIE DOSKY - Z 4a,b - 7 ks  
 DOSKY OSADENÉ FUNKČNE VIAZANÝMI VÝSTRAŽNÝMI SVETLAMI TYPU VS1 (TRIEDA L8H) - 7 ks  
 NA PRVEJ SMEROVAČEJ DOSKE OSADIŤ DZ C 6b - 1 ks  
 ODSTUP max. 5m

DOČASNÁ OBCHÁDZKOVÁ KOMUNIKÁCIA v žkm 27,665  
 Zabezpečiť šírku cca min. 5m.  
 Obchádzková trasa je navrhovaná zo zhutnených štrkových vrstiev, výplň kolajne bude z priecestných panelov STRAIL.

UZÁVERA, SMEROVACIE DOSKY - Z 4a,b - 10 ks,  
 Z 4c - 1ks  
 DOSKY OSADENÉ FUNKČNE VIAZANÝMI VÝSTRAŽNÝMI SVETLAMI TYPU VS1 (TRIEDA L8H) - 10 ks  
 NA PRVEJ SMEROVAČEJ DOSKE OSADIŤ DZ C 6c - 1 ks  
 ODSTUP max. 5m

Poznámka:  
 Doprava bude riadená svetelnou signalizáciou  
 V čase premávky železničných vozidiel, bude cestná doprava dočasne riadená pracovníkmi ŽSR na to spôsobilými..

CSS umiestniť tak, aby bol svetelný signál viditeľný pre vozidlá prichádzajúce z oboch strán komunikácie

CSS umiestniť tak, aby bol svetelný signál viditeľný pre vozidlá prichádzajúce z oboch strán komunikácie

- šírka komunikácie je 5,0 m,  
 - doprava riadená CSS striedavo.

OBMEDZUJÚCI PRVK  
 OCHRANA STAVBY  
 1 x B 1  
 1 x E 12  
 1 x Z 2a  
 2 x VÝSTRAŽNÉ SVETLO

OBMEDZUJÚCI PRVK  
 STOP VÝSTRAŽNÉ SVETLO  
 1 x A 3a

OBMEDZUJÚCI PRVK  
 VODOVODNÉ ŠACHTA












0,0

27,8