
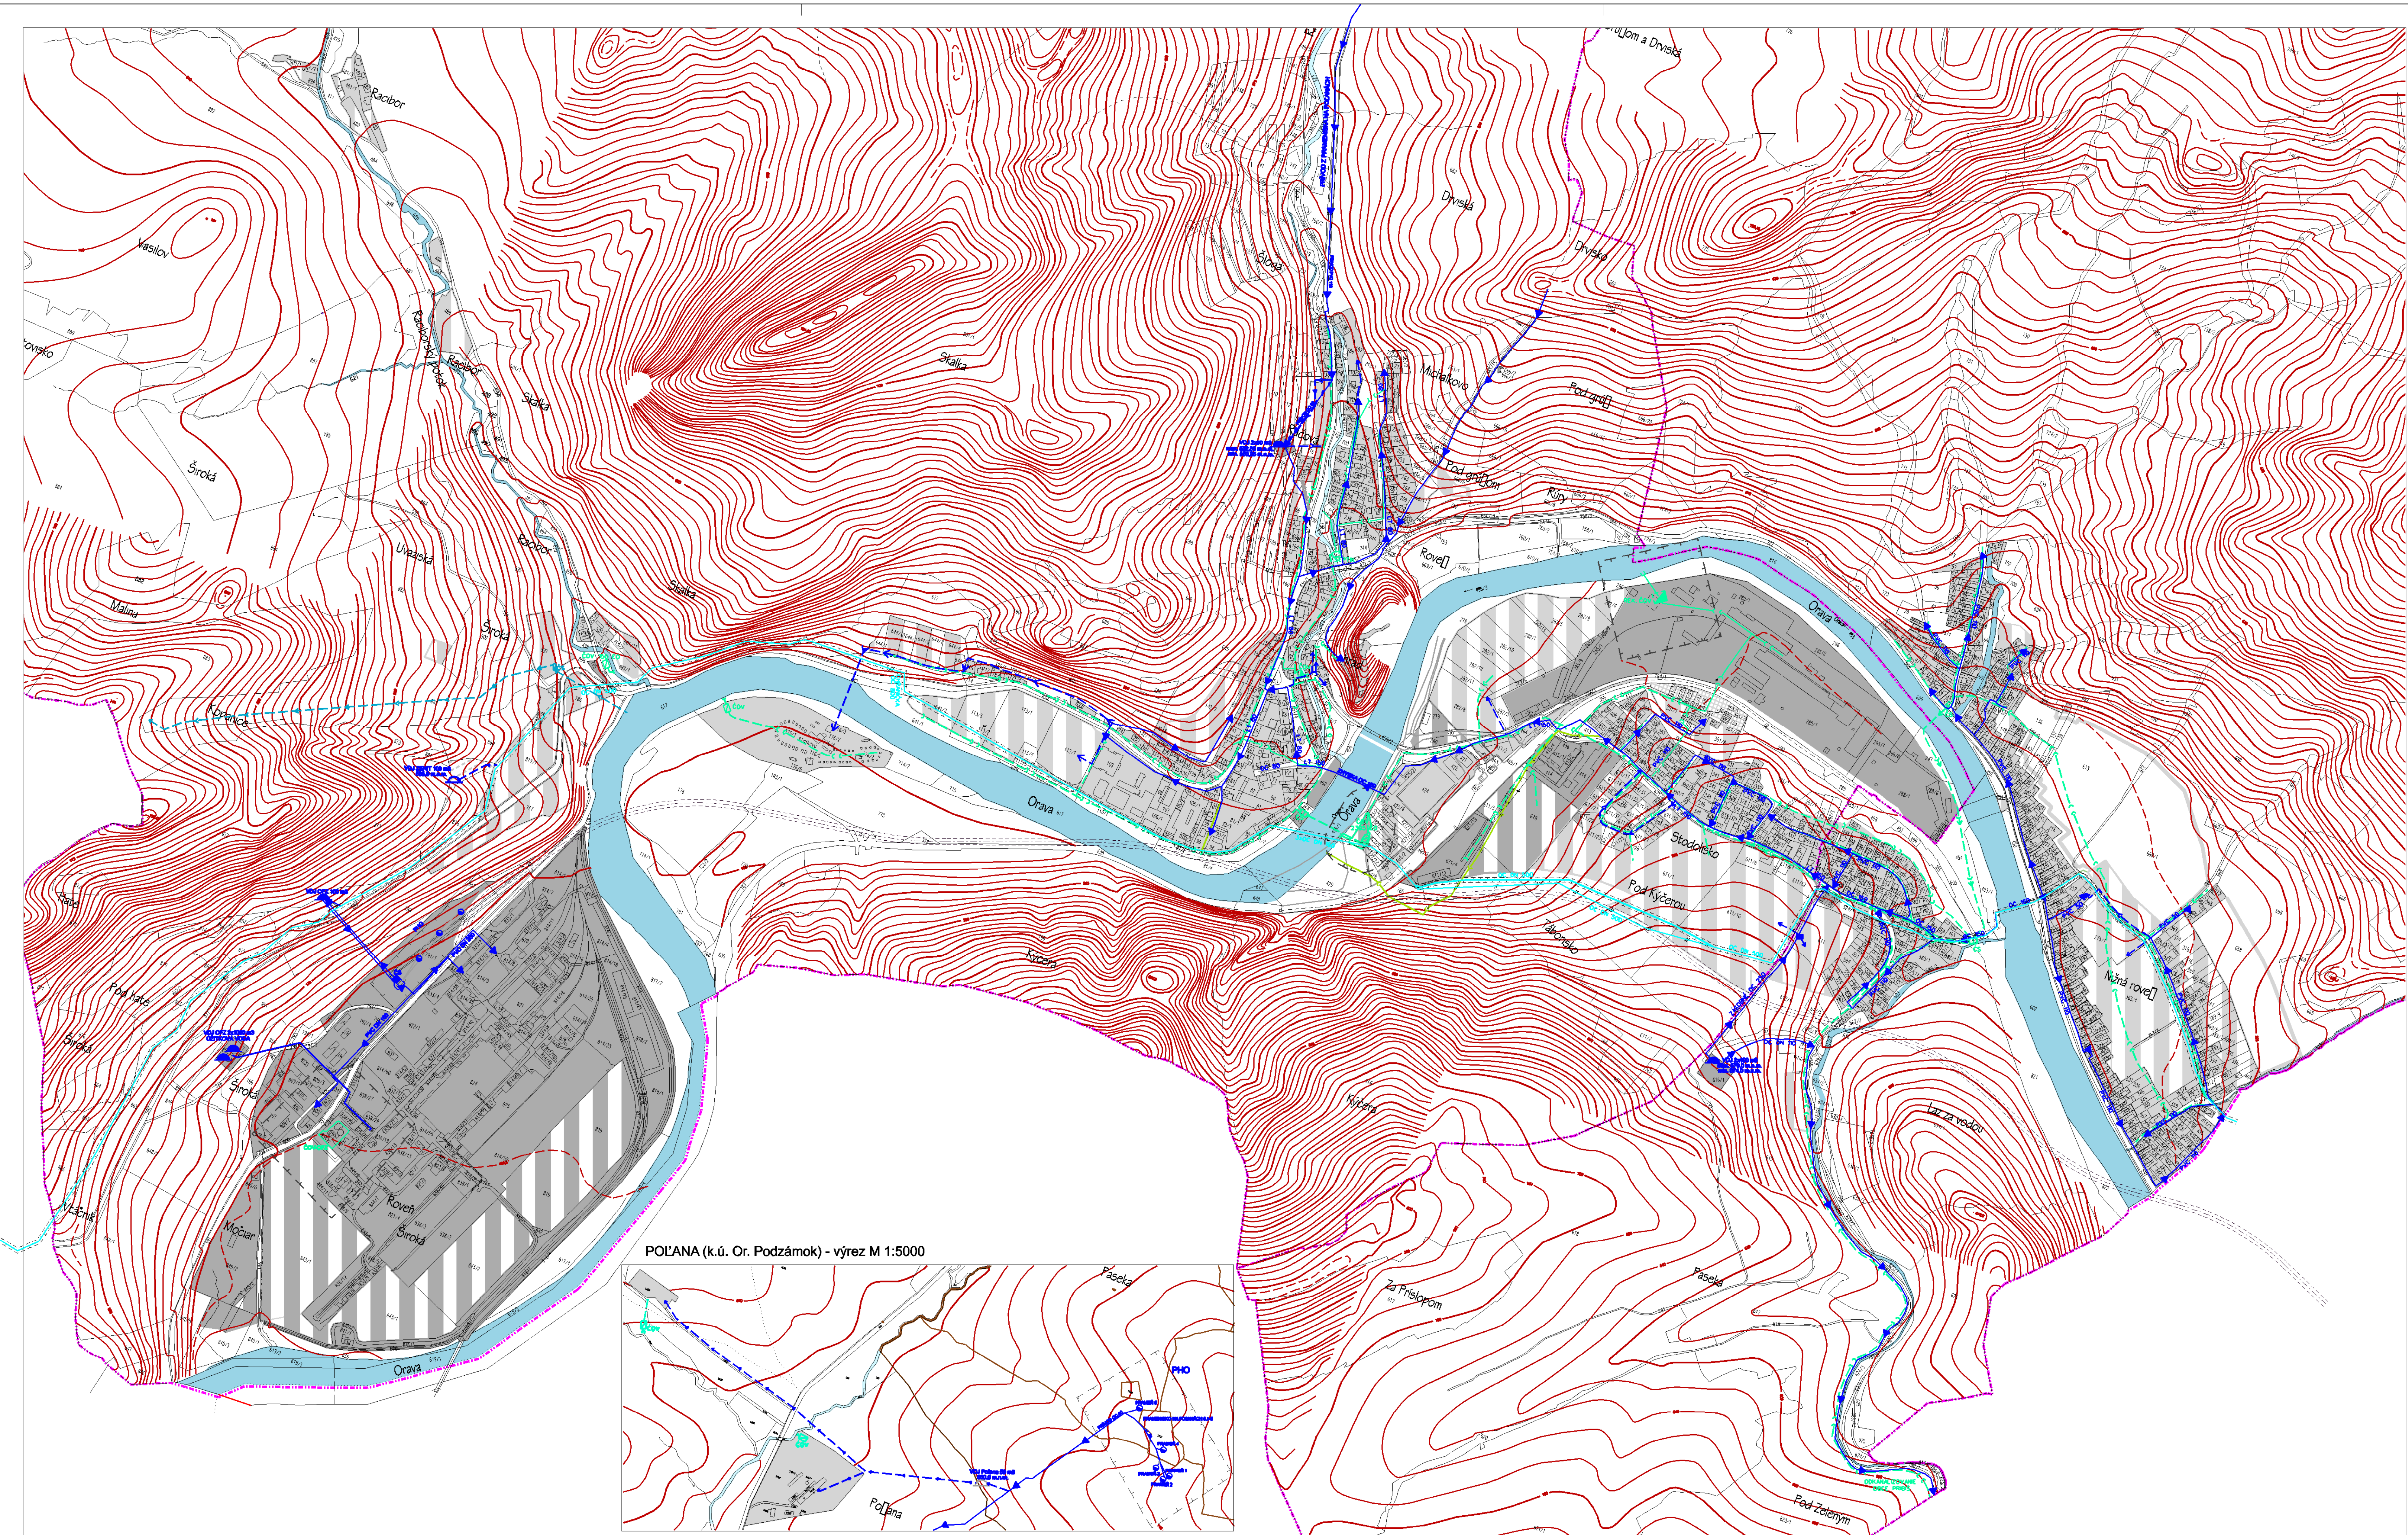


ÚZEMNÝ PLÁN OBCE
ORAVSKÝ
PODZÁMOK
NÁVRH

STAV	NÁVRH	
		HRANICA KATASTRÁLNEHO ÚZEMIA
		OCHRANNÉ PÁSMA VŠETKÝCH DRUHOV
		ASANOVANÉ VEDENIA
		ZACHYTENÝ VODNÝ ZDROJ
		ORAVSKÝ SKUPINOVÝ VODOVOD S OZNAČENÍM DIMENZIE
		VODOJEM S OZNAČENÍM OBJEMU
		VODOVOD S OZNAČENÍM MATERIÁLU A DIMENZIE
		VÝTLAČNÁ ČERPACIA STANICA
		ZASNEŽOVANIE S ČERPACOU STANIČOU
		SPLAŠKOVÁ KANALIZÁCIA
		DAŽĎOVÁ KANALIZÁCIA
		VÝTLAČNÁ KANALIZÁCIA
		VÝTLAČNÁ ČERPACIA STANICA
		ČOV

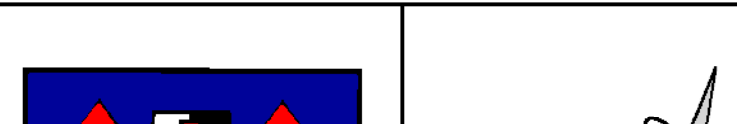

POĽANA (k.ú. Or. Podzámok) - výrez M 1:5000

	DOKUMENTÁCIA	ÚPN-O ORAVSKÝ PODZÁMOK
	STUPEN	NÁVRH
	NAZOV VYKRESU	VODNÉ HOSPODARSTVO
	OBSTARAVATEĽ	OBEC ORAVSKÝ PODZÁMOK
	VED. ATEL. ERIU	ING. ARCH. JÁN KUBINA
	HL. RIEŠITEĽ	ING. ARCH. J. KUBINA, ING. ARCH. E. ZAŤKOVÁ
	AUTOR VYKRESU	ING. MILAN BALEK
	MIERKA	1 : 5 000
DÁTUM	DECEMBER 2006	7