
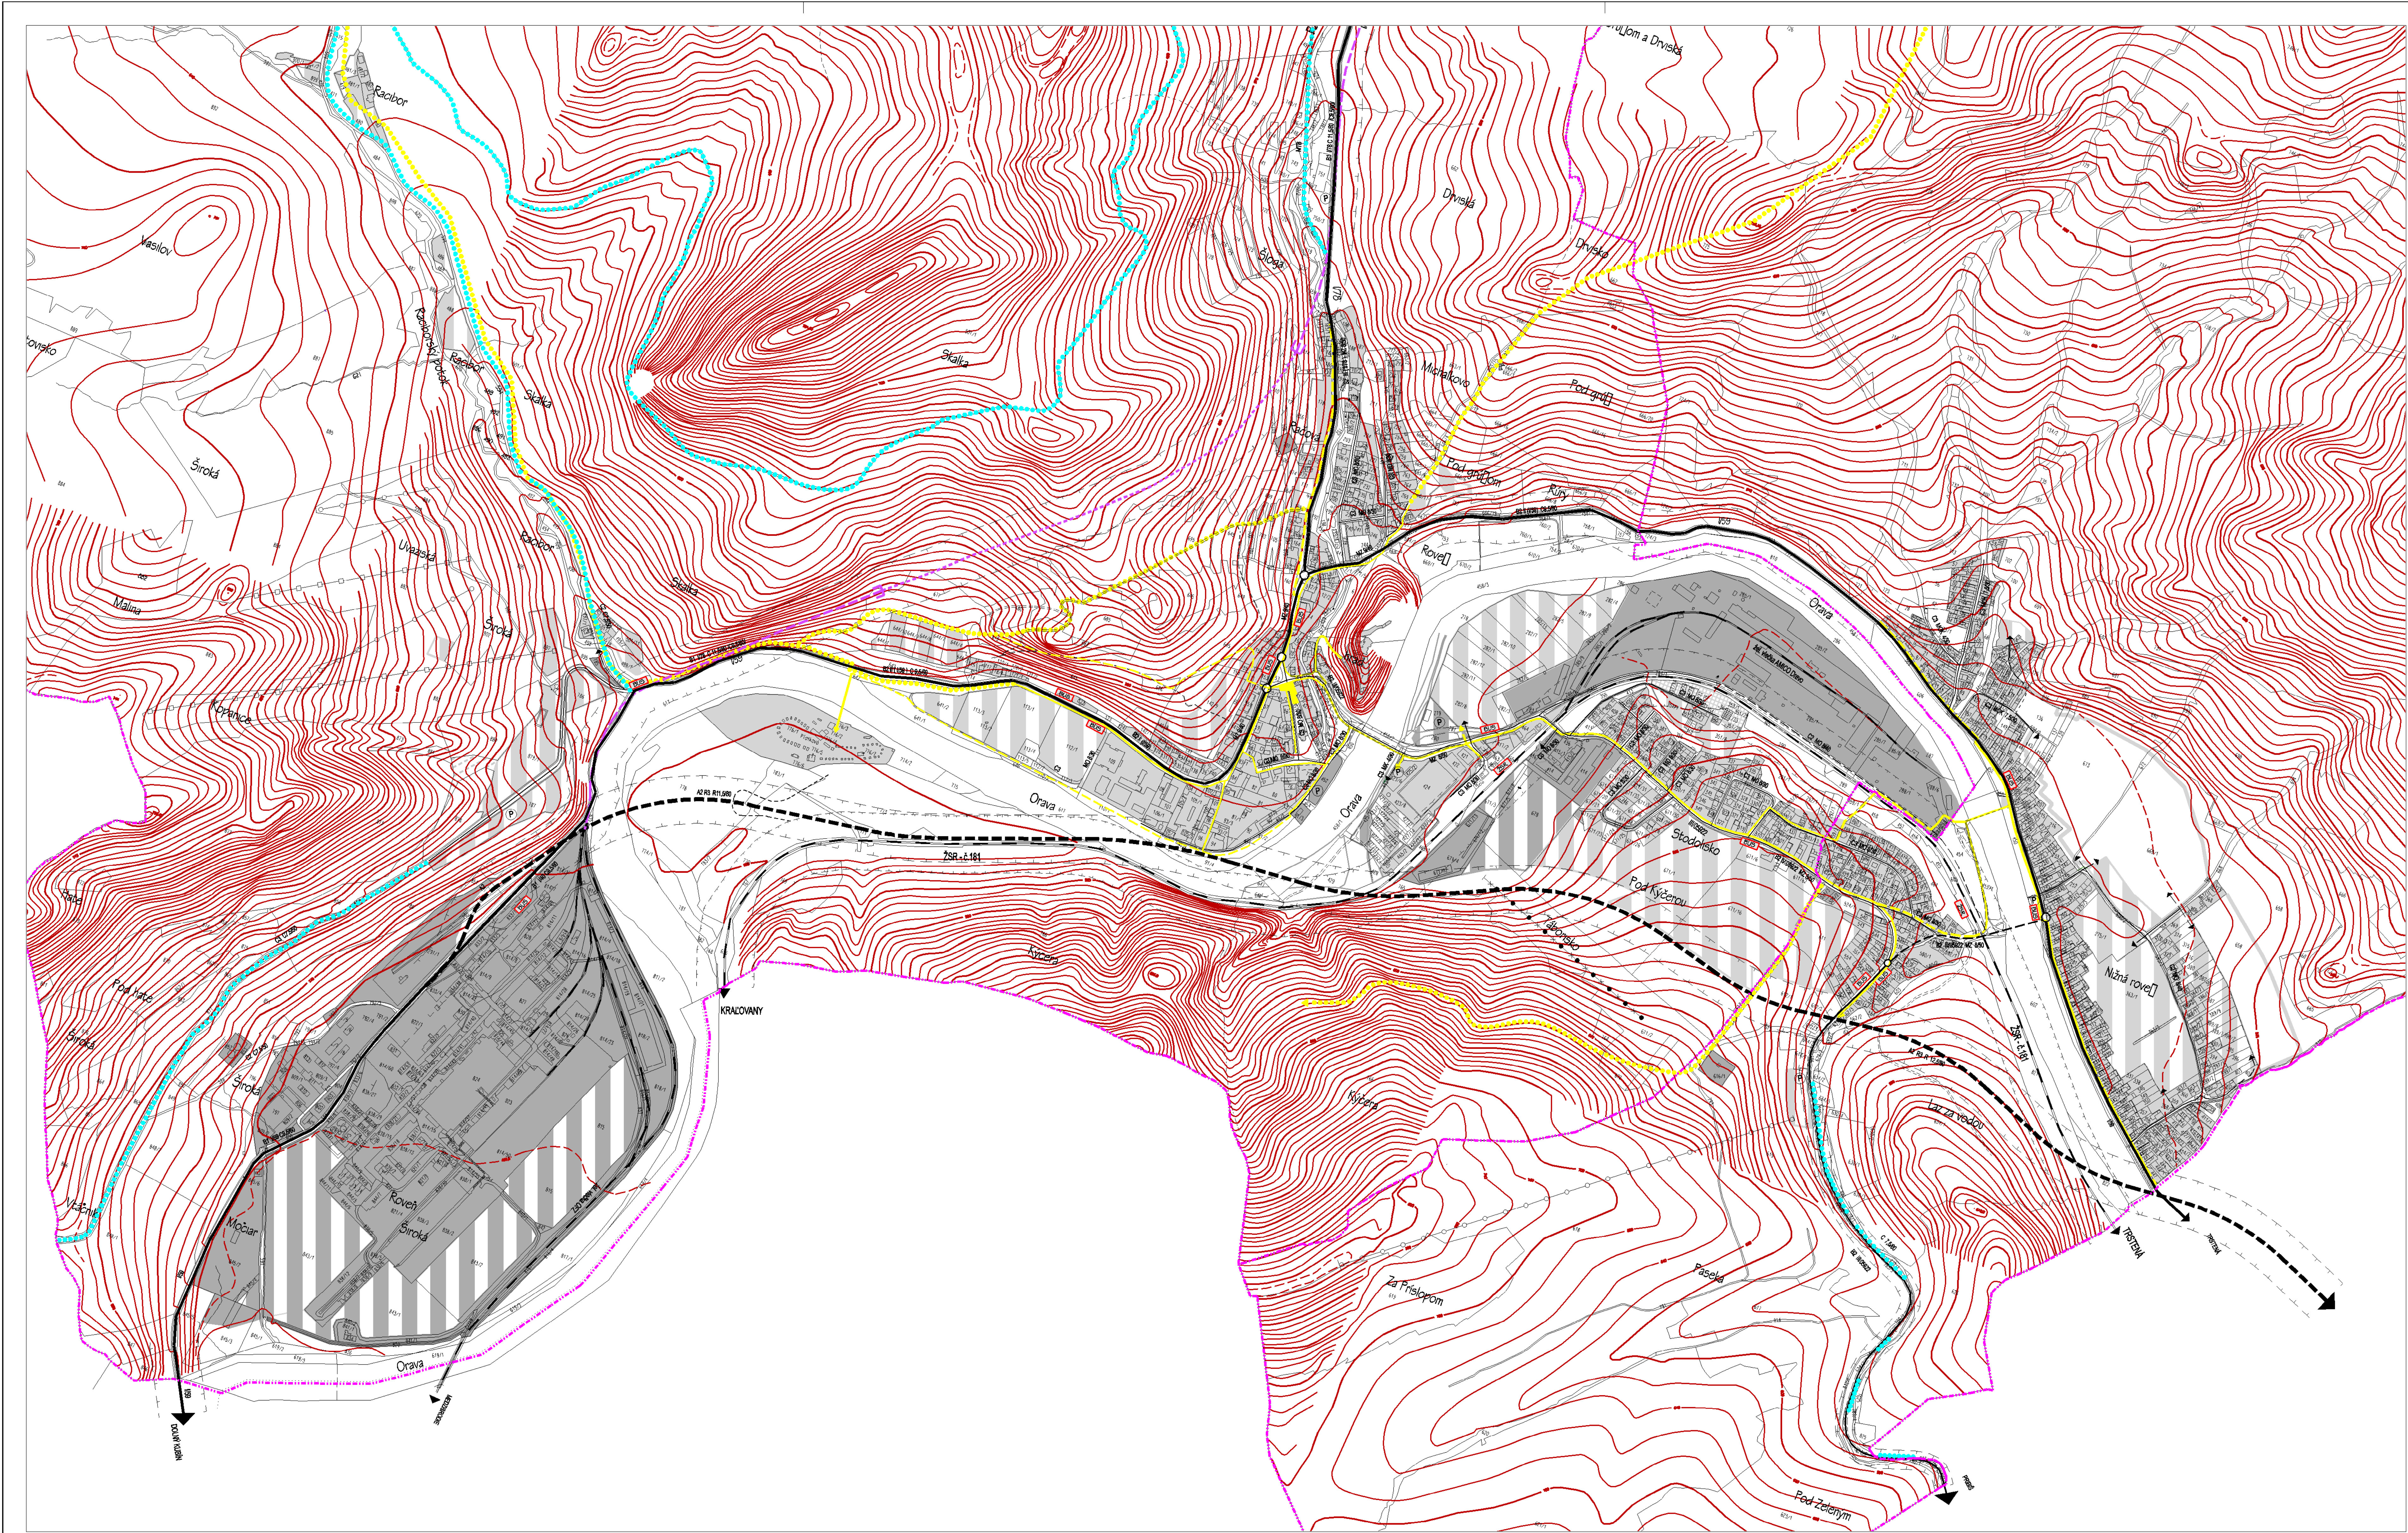
 


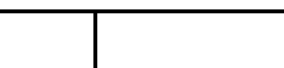

ÚZEMNÝ PLÁN OBCE ORAVSKÝ PODZÁMOK NÁVRH

- HRANICA KATASTRÁLNEHO ÚZEMIA
- ZASTAVANÉ PLOCHY
- CESTY I. TRIEDY
- NÁVRH TRASY PRELOŽKY I/7B
- CESTY III. TRIEDY
- OBSLUŽNÉ KOMUNIKÁCIE
- ÚROVŇOVÉ KRÍŽOVATKY
- AUTOBUSOVÉ ZASTÁVKY
- VEREJNÉ PARKOVISKÁ
- ŽELEZNICA
- ŽELEZNÍČNÉ STANICE
- HLAVNÉ PEŠIE TRASY A PRIESTRANSTVÁ
- VYCHÁDZKOVÉ A TURISTICKÉ PEŠIE TRASY
- CYKLOTURISTICKÉ TRASY
- LYŽIARSKY VLEK
- SEDAČKOVÁ LANOVKA
- OCHRANNÉ PÁSMA
- FUNKČNÉ TRIEDY A KATEGÓRIE KOMUNIKÁCIÍ

		DOKUMENTÁCIA	ÚPN-O ORAVSKÝ PODZÁMOK	
		STUPEN	NÁVRH	
		NÁZOV VYKRESU	DOPRAVA	
		OBSTARAVATEL	OBEC ORAVSKÝ PODZÁMOK	
		VED. ATELIERU	ING. ARCH. JÁN KUBINA	
		H. RIŠITEL		ING. ARCH. J. KUBINA, ING. ARCH. E. ZAŤKOVÁ
		AUTOR VYKRESU		ING. LUBOMIR MATEČEK
		MIERKA		1:5 000
		DATUM		DECEMBER 2006
				č. z. 353/2002
		Č. VYKRESU	5	