
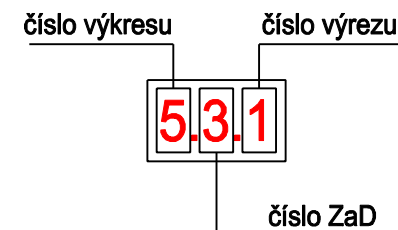


ÚPN OBCE ORAVSKÝ PODZÁMOK



ZMENY a DOPLNKY č. 3

Čistopis

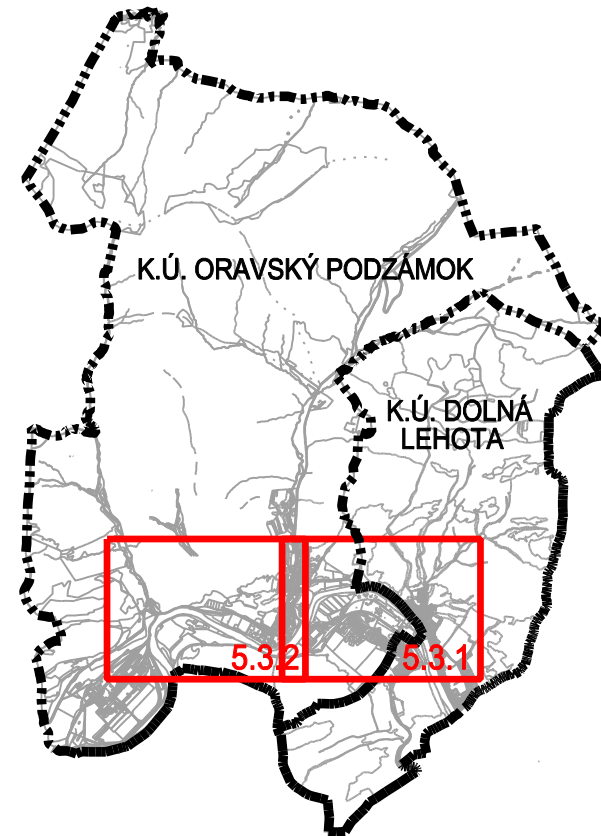

Zoznam lokalít riešených v rámci zmien a doplnkov č.3:

- 3.1 Zmena funkcie ZU-06
- 3.2 Zmena funkcie z R-14 na ZU-09
- 3.3 Nová lokalita ZÚ-10
- 3.4 Nová lokalita BI-29
- 3.5 Zmena časového horizontu časti lokality BI-26 z výhľadu do návrhu BI-26a
- 3.6 Nová lokalita BI-30

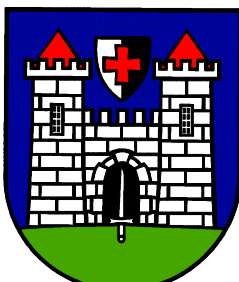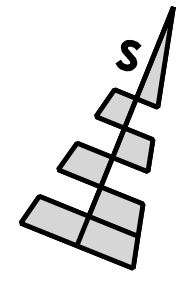		DOKUMENTÁCIA		ÚPN OR. PODZÁMOK ZoD č.3	
		NÁZOV VÝKRESU		VÝKRES RIEŠENIA VEREJNÉHO DOPRAVNÉHO VYBAVENIA	
		OBSTARÁVATEL	OBEC ORAVSKÝ PODZÁMOK	č.z. 1903	
		SPRACOVATEL	Kubína-ARCHITEKTÚRA, URBANIZMUS s.r.o.	č. VÝKRESU 5.3.	
		HL. RIEŠITEL	ING. ARCH. ELEONÓRA HEJZLAROVÁ		
		AUTOR VÝKRESU	EVA TELÚCHOVÁ		
		DÁTUM	FEBRUÁR 2022	MIERKA	1: 5 000

LEGENDA

STAV	NÁVRH

- HRANICA KATASTRÁLNEHO ÚZEMIA
- ZASTAVANÉ PLOCHY
- CESTY I. TRIEDY
- NÁVRH TRASY PRELOŽKY I/78
- CESTY III. TRIEDY
- OBSLUŽNÉ KOMUNIKÁCIE
- ÚROVNOVÉ KRIŽOVATKY
- AUTOBUSOVÉ ZASTÁVKY
- VEREJNÉ PARKOVISKÁ
- ŽELEZNICA
- ŽELEZNIČNÉ STANICE
- HLAVNÉ PEŠIE TRASY A PRIESTRANSTVÁ
- VYCHÁDZKOVÉ A TURISTICKÉ PEŠIE TRASY
- CYKLOTURISTICKÉ TRASY
- LYŽIARSKY VLEK
- SEDAČKOVÁ LANOVKA
- OCHRANNÉ PÁSMA
- FUNKČNÉ TRIEDY A KATEGÓRIE KOMUNIKÁCIÍ
- RÝHLOSTNÁ CESTA R3
- OCHRANNÉ PÁSMO RÝCHLOSTNEJ CESTY R3
- ÚZEMNÁ REZERVA RÝCHLOSTNEJ CESTY R3
- JAVY ZRUŠENÉ, NEPLATNÉ ÚDAJE
- OZNAČENIE LOKALITY V ZaD č.2
- IZOCHRÓNY PEŠEJ DOSTUPNOSTI HROMADNEJ DOPRAVY

LEGENDA


STAV NÁVRH



ZASTAVANÉ PLOCHY



OBSLUŽNÉ KOMUNIKÁCIE

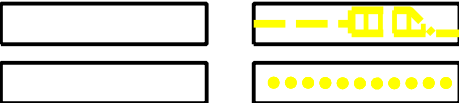


HLAVNÉ PEŠIE TRASY A PRIESTRANSTVÁ

VYCHÁDZKOVÉ A TURISTICKÉ PEŠIE TRASY



FUNKČNÉ TRIEDY A KATEGÓRIE KOMUNIKÁCIÍ

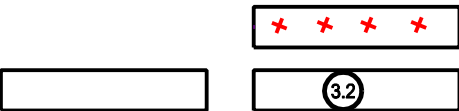

JAVY ZRUŠENÉ, NEPLATNÉ ÚDAJE

OZNAČENIE LOKALITY V ZaD č.3



HLAVNÁ FUNKCIA A OZNAČENIE FUNKČNEJ PLOCHY



OTÁČACIE "KLADIVO" PRE VOZIDLÁ



NÁVRH TRASY PRELOŽKY I/78 - V TUNELI


(znázornený v podklade a doplnený do legendy)

LEGENDA

STAV

NÁVRH


HRANICA KATASTRÁLNEHO ÚZEMIA
ZASTAVANÉ PLOCHY
CESTY I. TRIEDY
NÁVRH TRASY PRELOŽKY I/78
CESTY III. TRIEDY
OBSLUŽNÉ KOMUNIKÁCIE
ÚROVNOVÉ KRIŽOVATKY
AUTOBUSOVÉ ZASTÁVKY
VEREJNÉ PARKOVISKÁ
ŽELEZNICA
ŽELEZNIČNÉ STANICE
HLAVNÉ PEŠIE TRASY A PRIESTRANSTVÁ
VYCHÁDZKOVÉ A TURISTICKÉ PEŠIE TRASY
CYKLOTURISTICKÉ TRASY
LYŽIARSKY VLEK
SEDAČKOVÁ LANOVKA
OCHRANNÉ PÁSMA
FUNKČNÉ TRIEDY A KATEGÓRIE KOMUNIKÁCIÍ
RÝHLOSTNÁ CESTA R3
OCHRANNÉ PÁSMO RÝCHLOSTNEJ CESTY R3
ÚZEMNÁ REZERVA RÝCHLOSTNEJ CESTY R3
JAVY ZRUŠENÉ, NEPLATNÉ ÚDAJE
OZNAČENIE LOKALITY V ZaD č.3
IZOCHRÓNY PEŠEJ DOSTUPNOSTI HROMADNEJ DOPRAVY
HLAVNÁ FUNKCIA A OZNAČENIE FUNKČNEJ PLOCHY
OTÁČACIE "KLADIVO" PRE VOZIDLÁ
NÁVRH TRASY PRELOŽKY I/78 - V TUNELI (znázornený v podklade a doplnený do legendy)

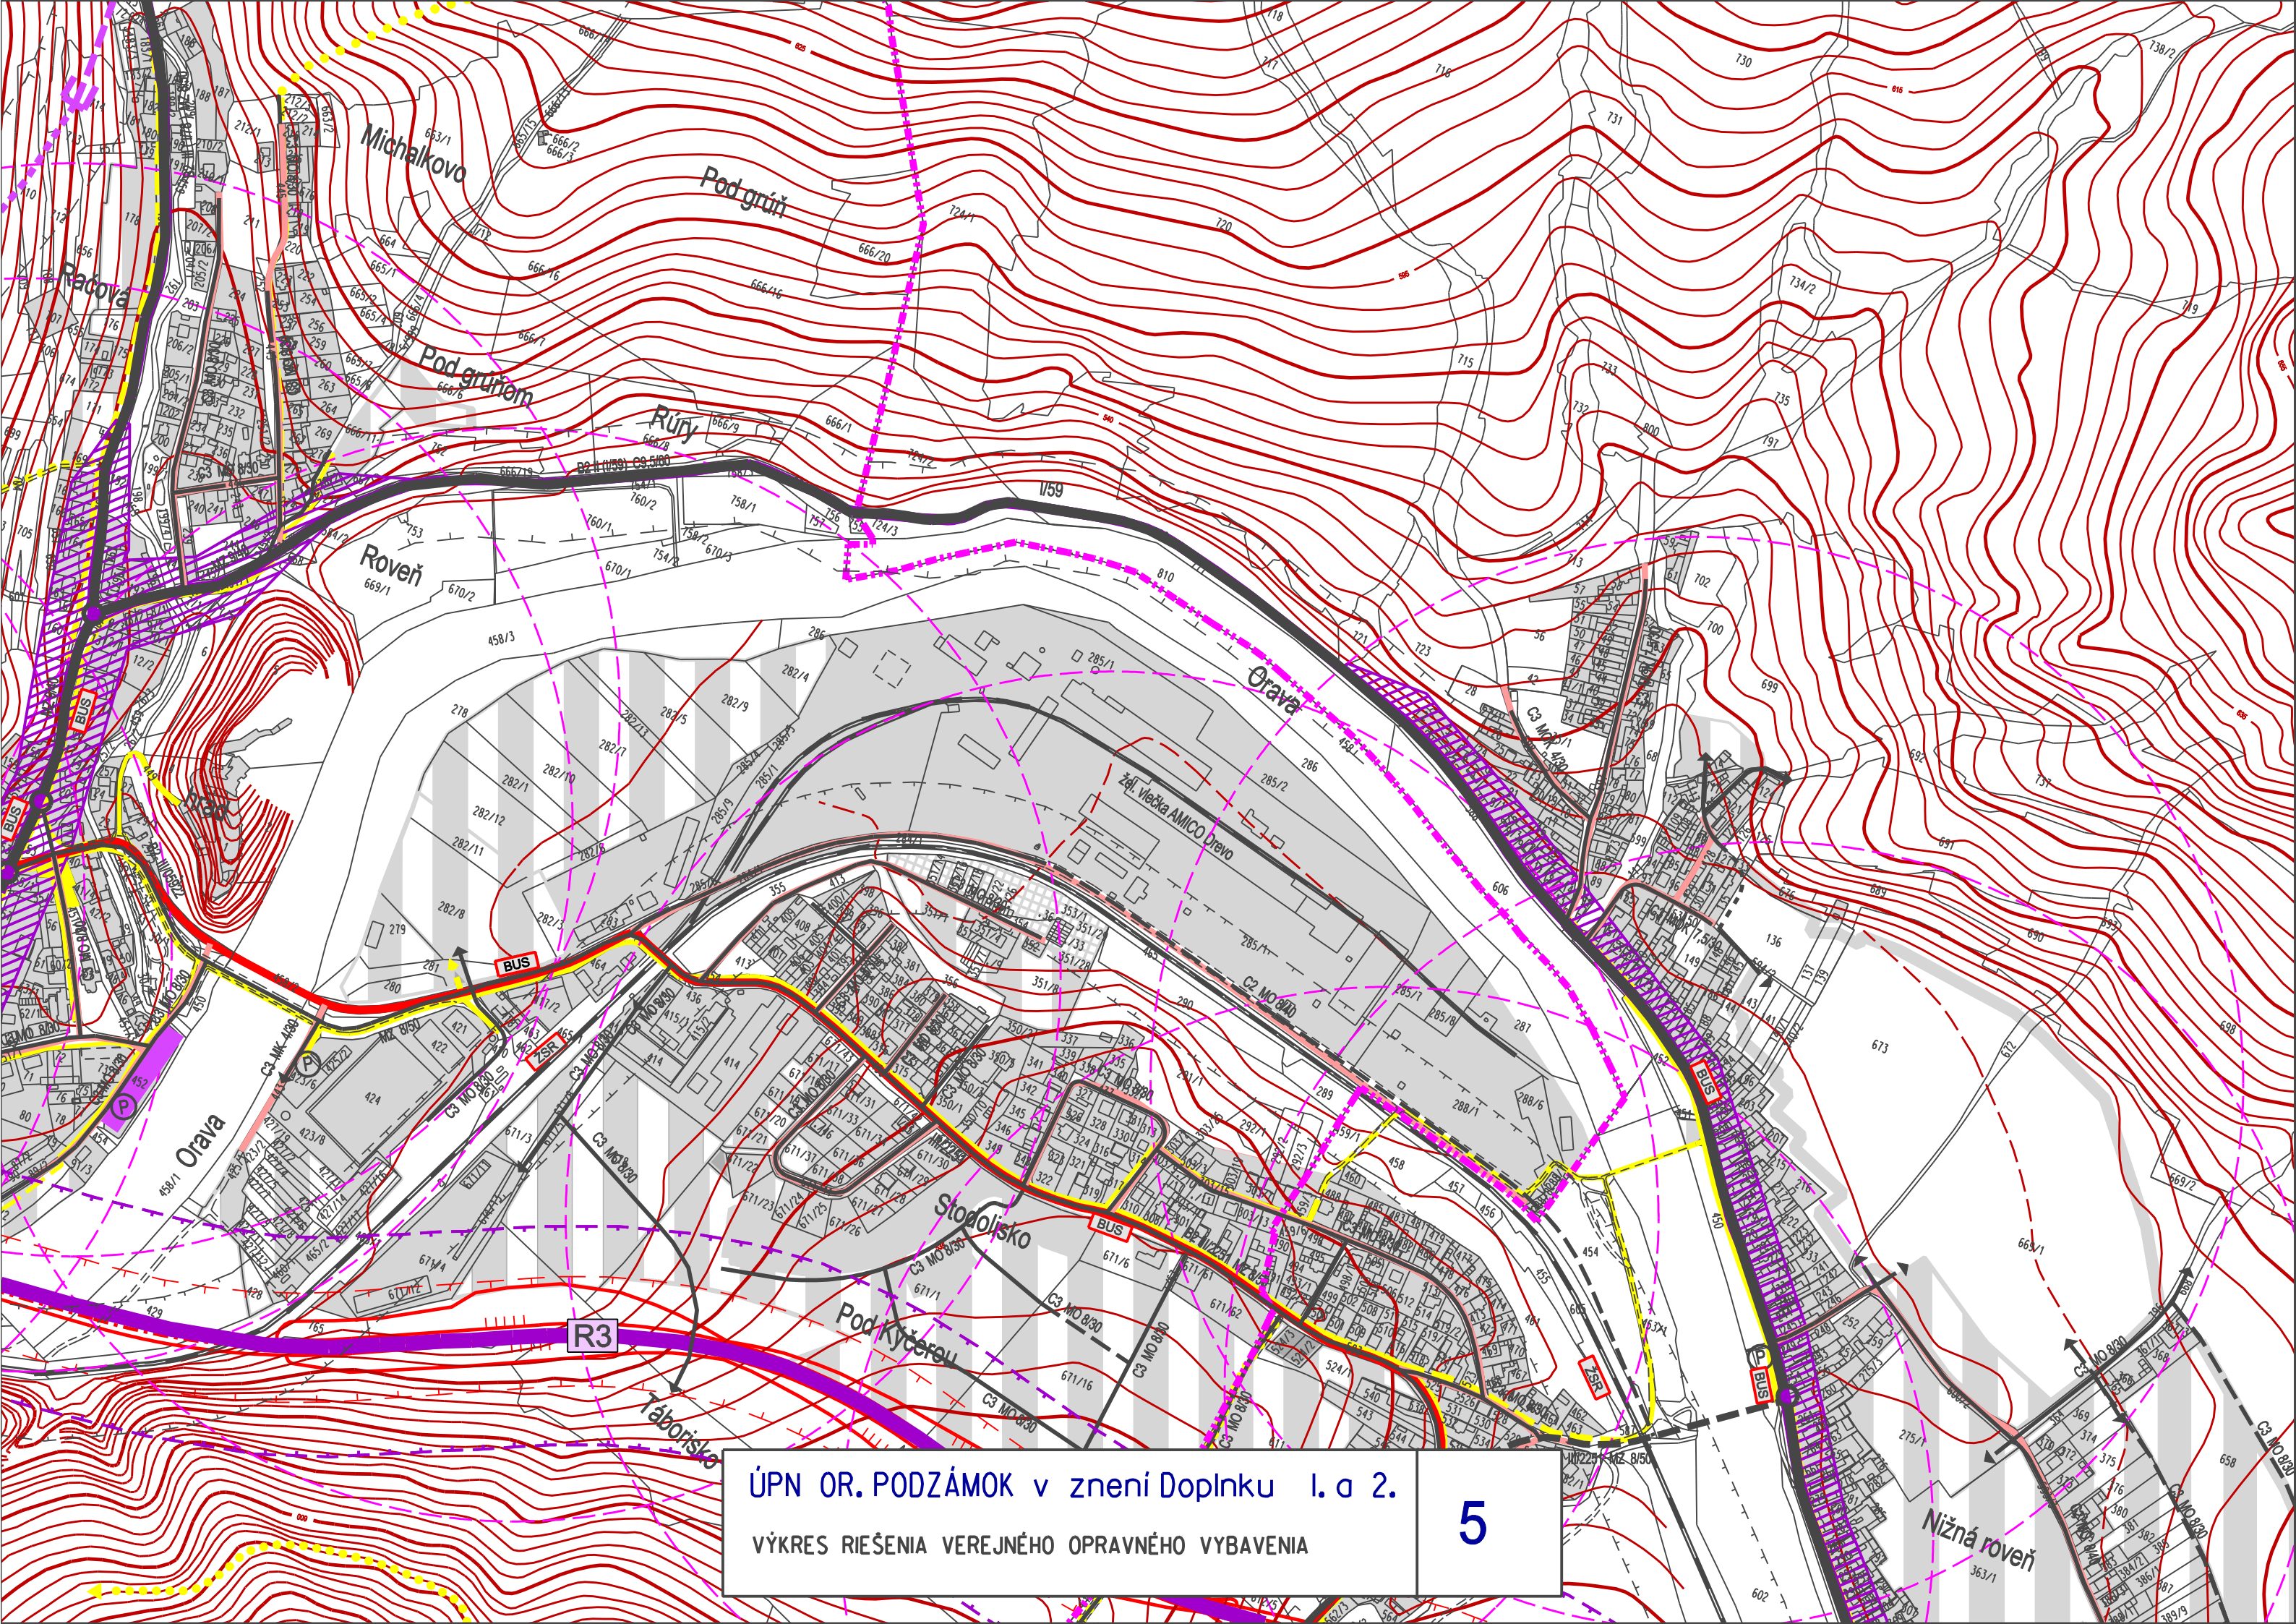

ÚPN OR. PODZÁMOK v znení Doplnku I. a 2.


VÝKRES RIŠENIA VEREJNÉHO OPRAVNÉHO VYBAVENIA

5

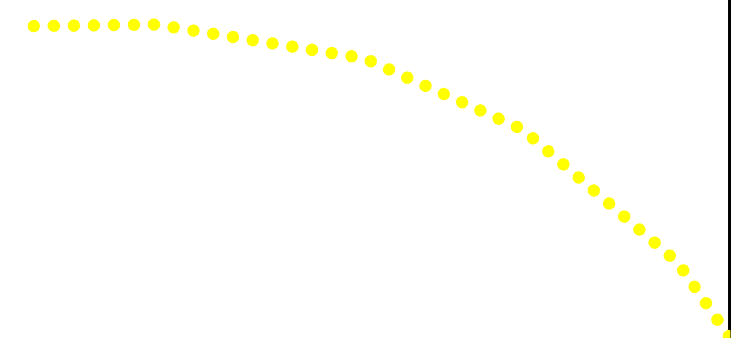

5.3.1

5.3.2

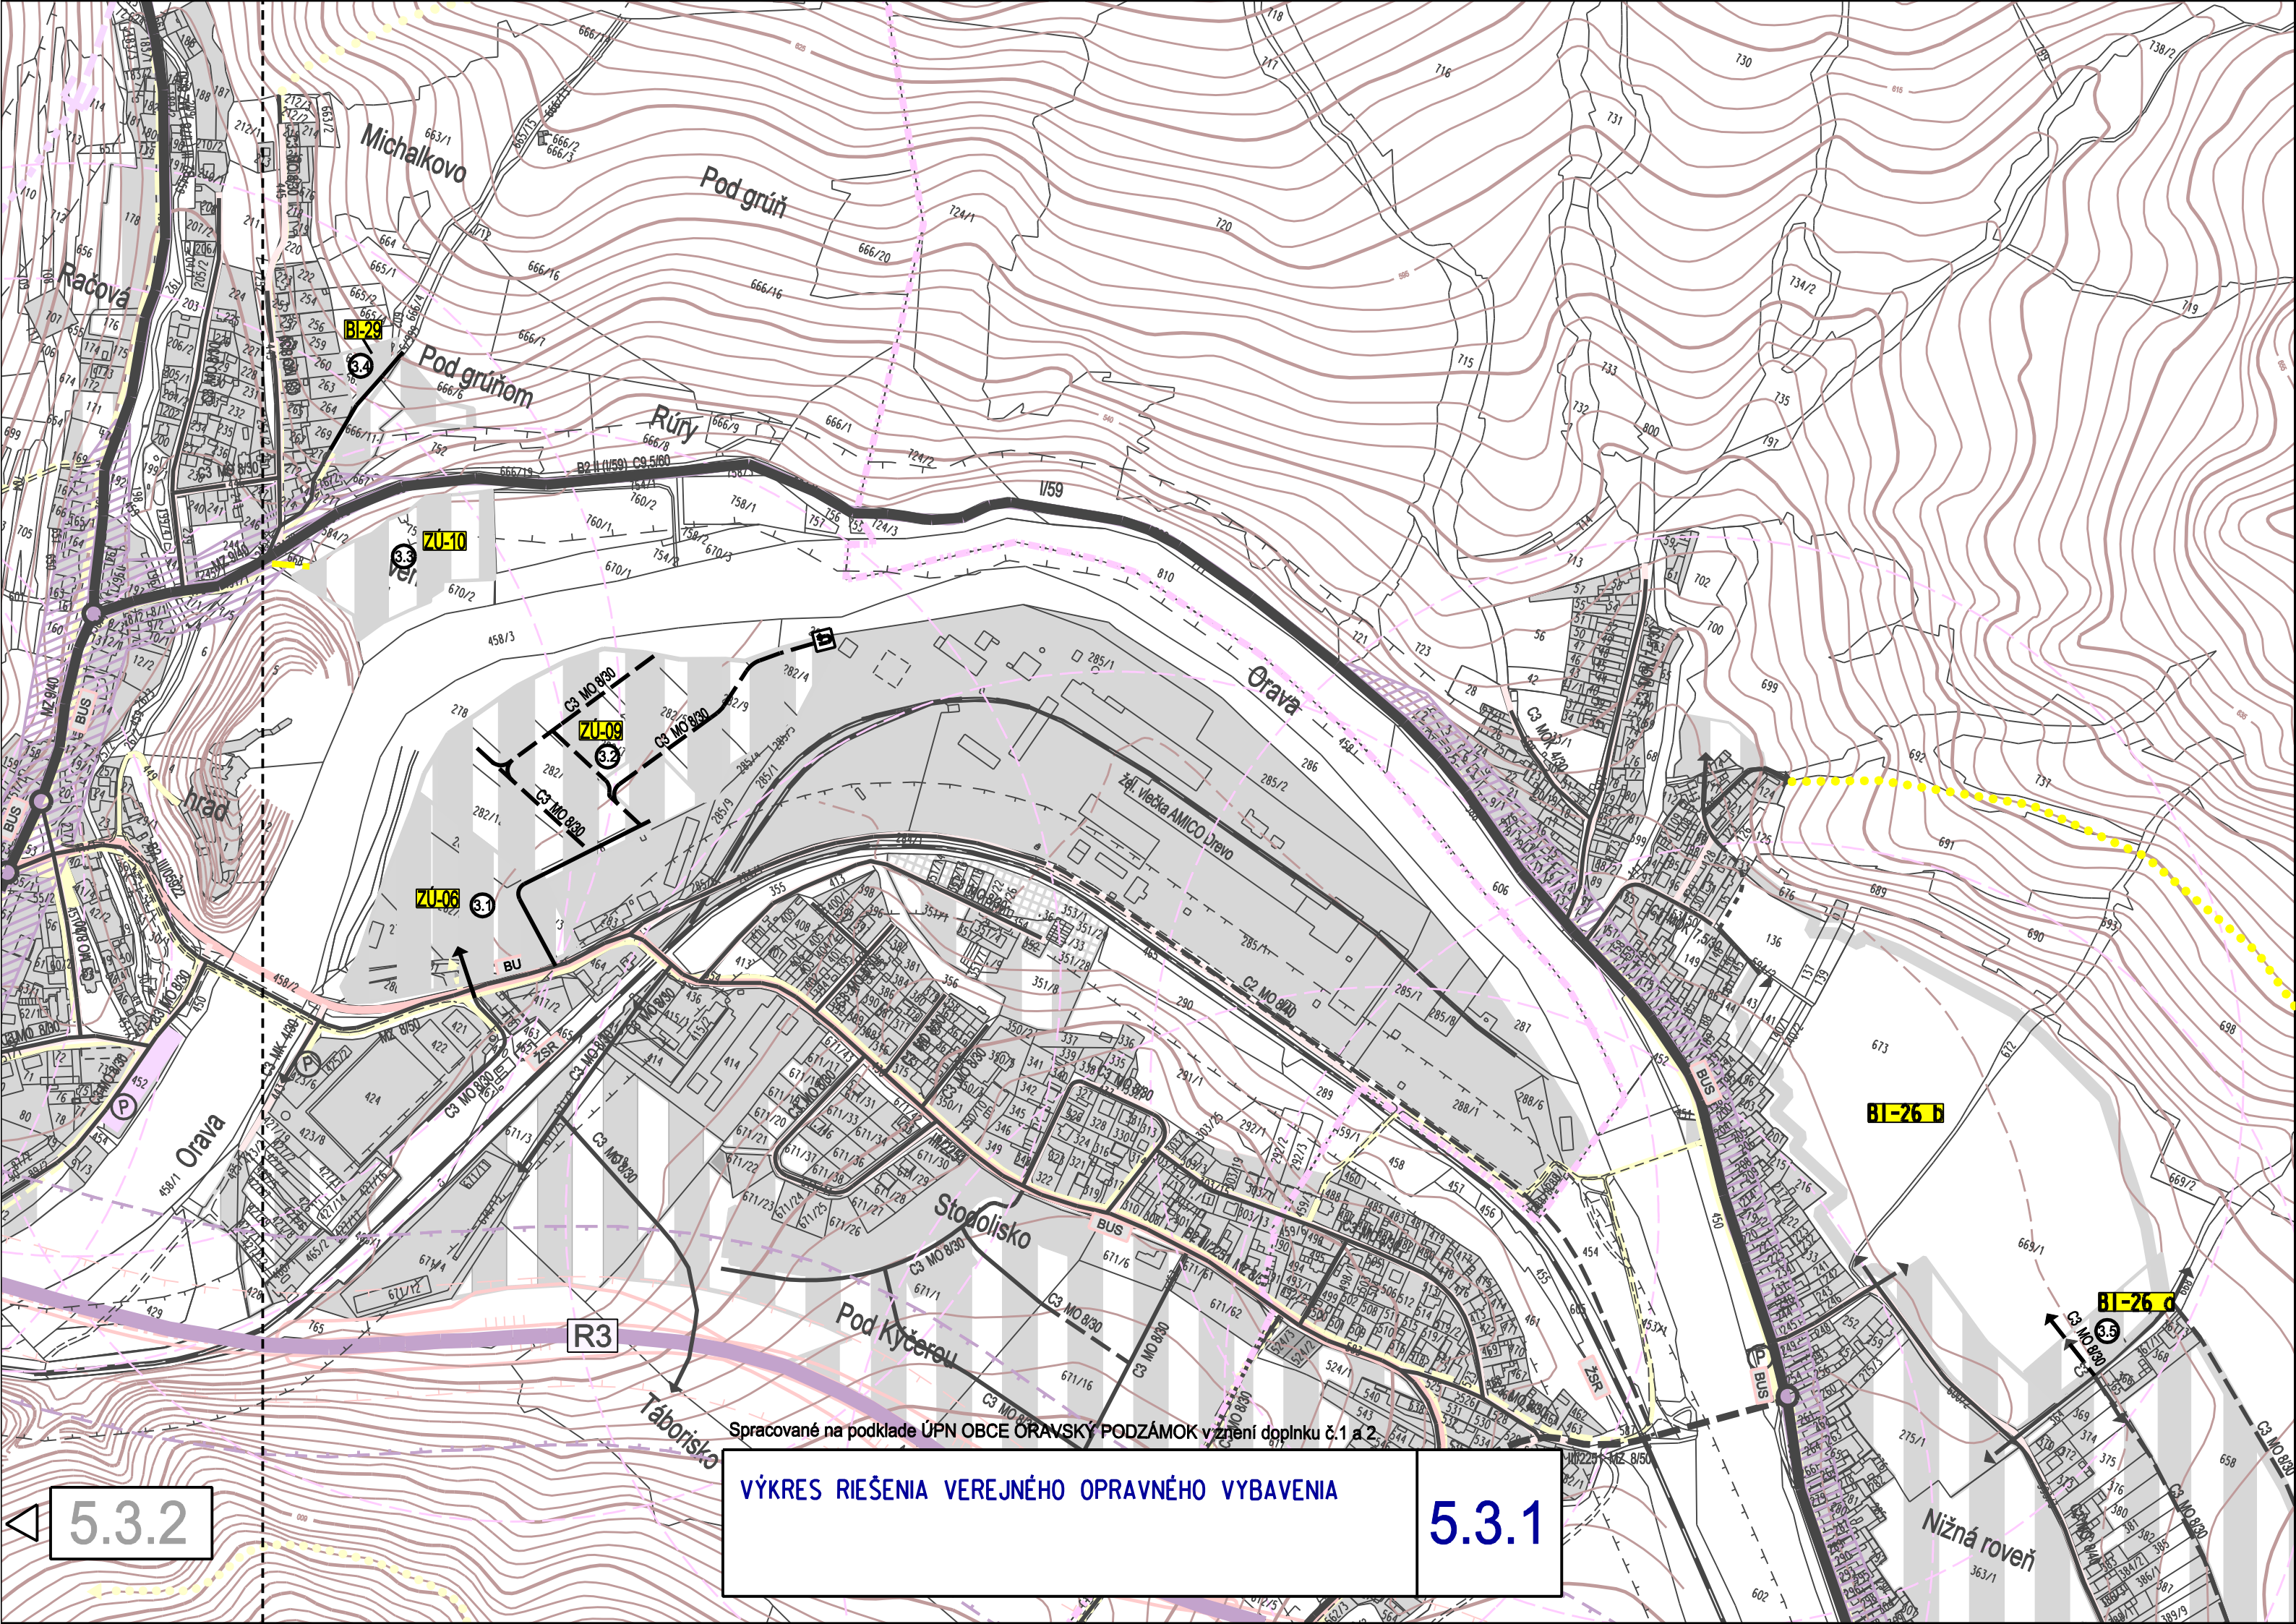


Spracované na podklade ÚPN OBCE ORAVSKÝ PODZÁMOK v znení doplnku č.1 a 2

VÝKRES RIEŠENIA VEREJNÉHO OPRAVNÉHO VYBAVENIA

5.3.1


5.3.2

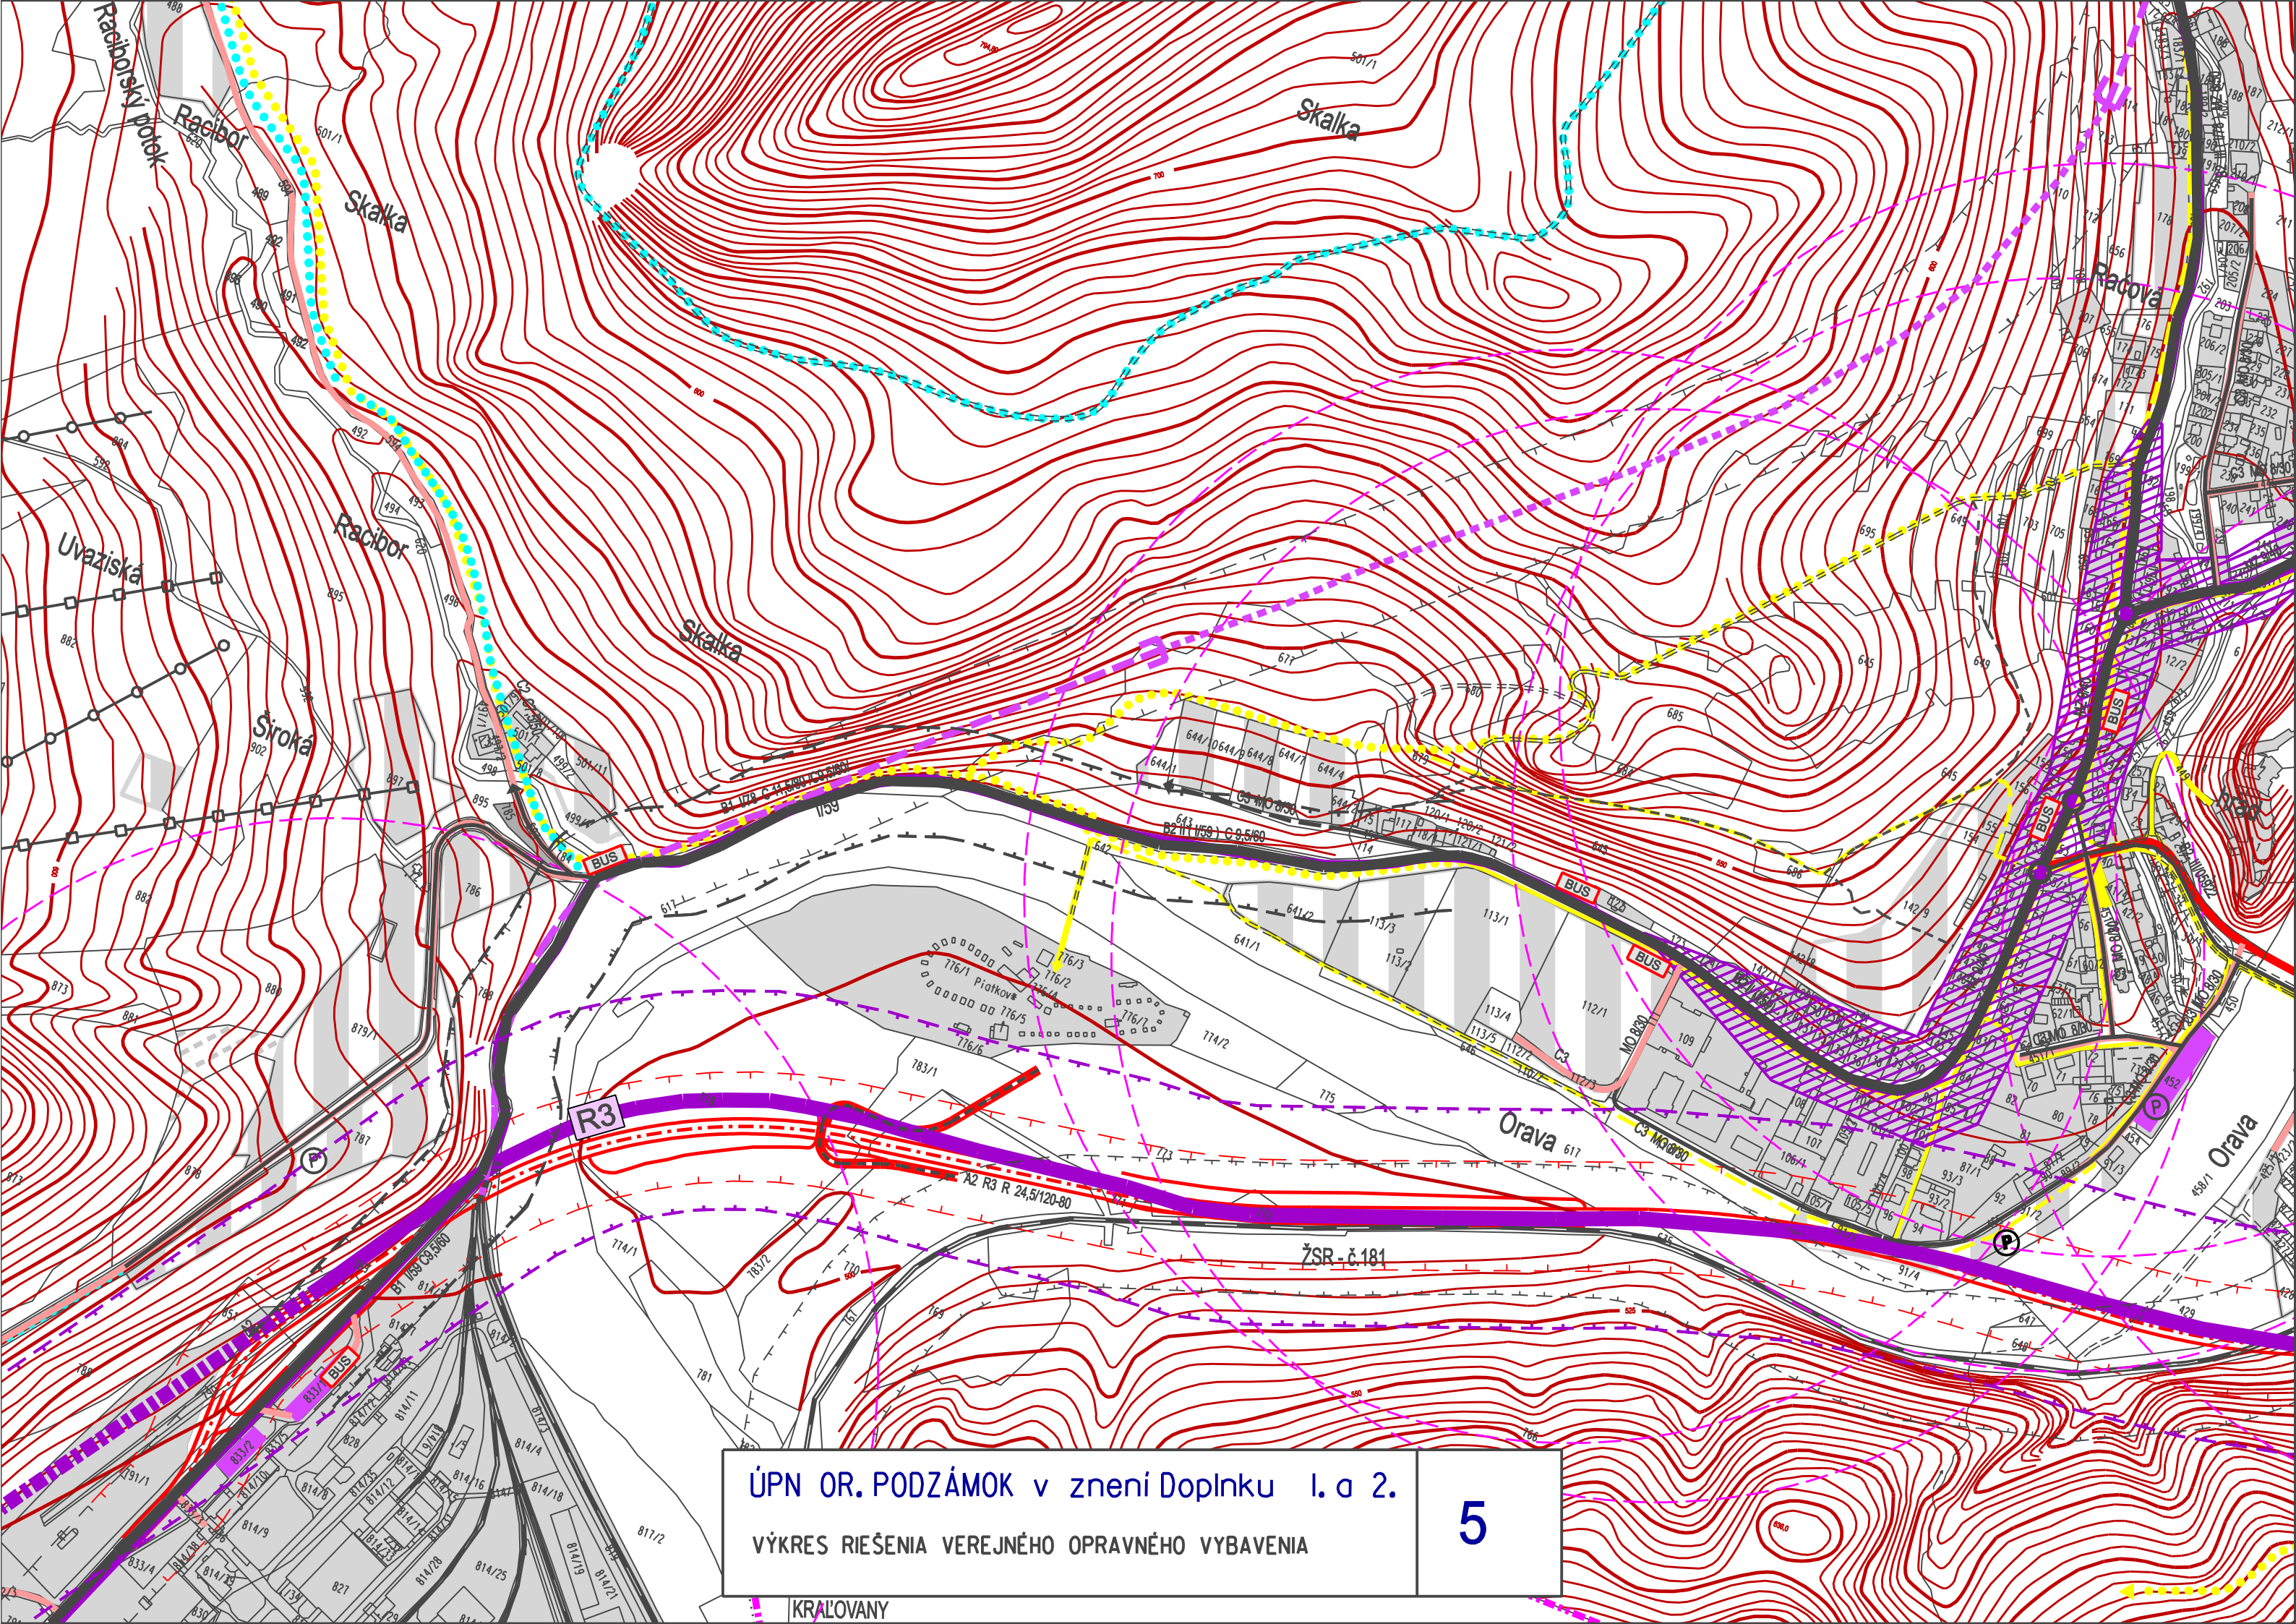

ÚPN OR. PODZÁMOK v znení Doplnku I. a 2.
VÝKRES RIEŠENIA VEREJNÉHO OPRAVNÉHO VYBAVENIA

5

KRAĽOVANY

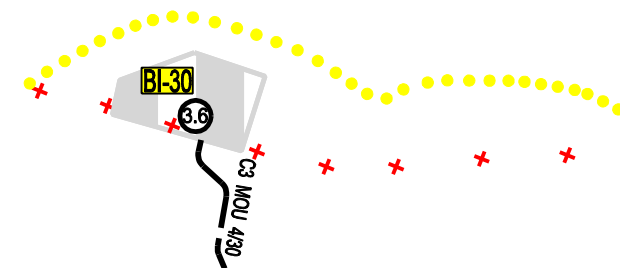


Spracované na podklade ÚPN OBCE ORAVSKÝ PODZÁMOK v znení doplnku č.1 a 2

VÝKRES RIEŠENIA VEREJNÉHO OPRAVNÉHO VYBAVENIA

5.3.2

5.3.1

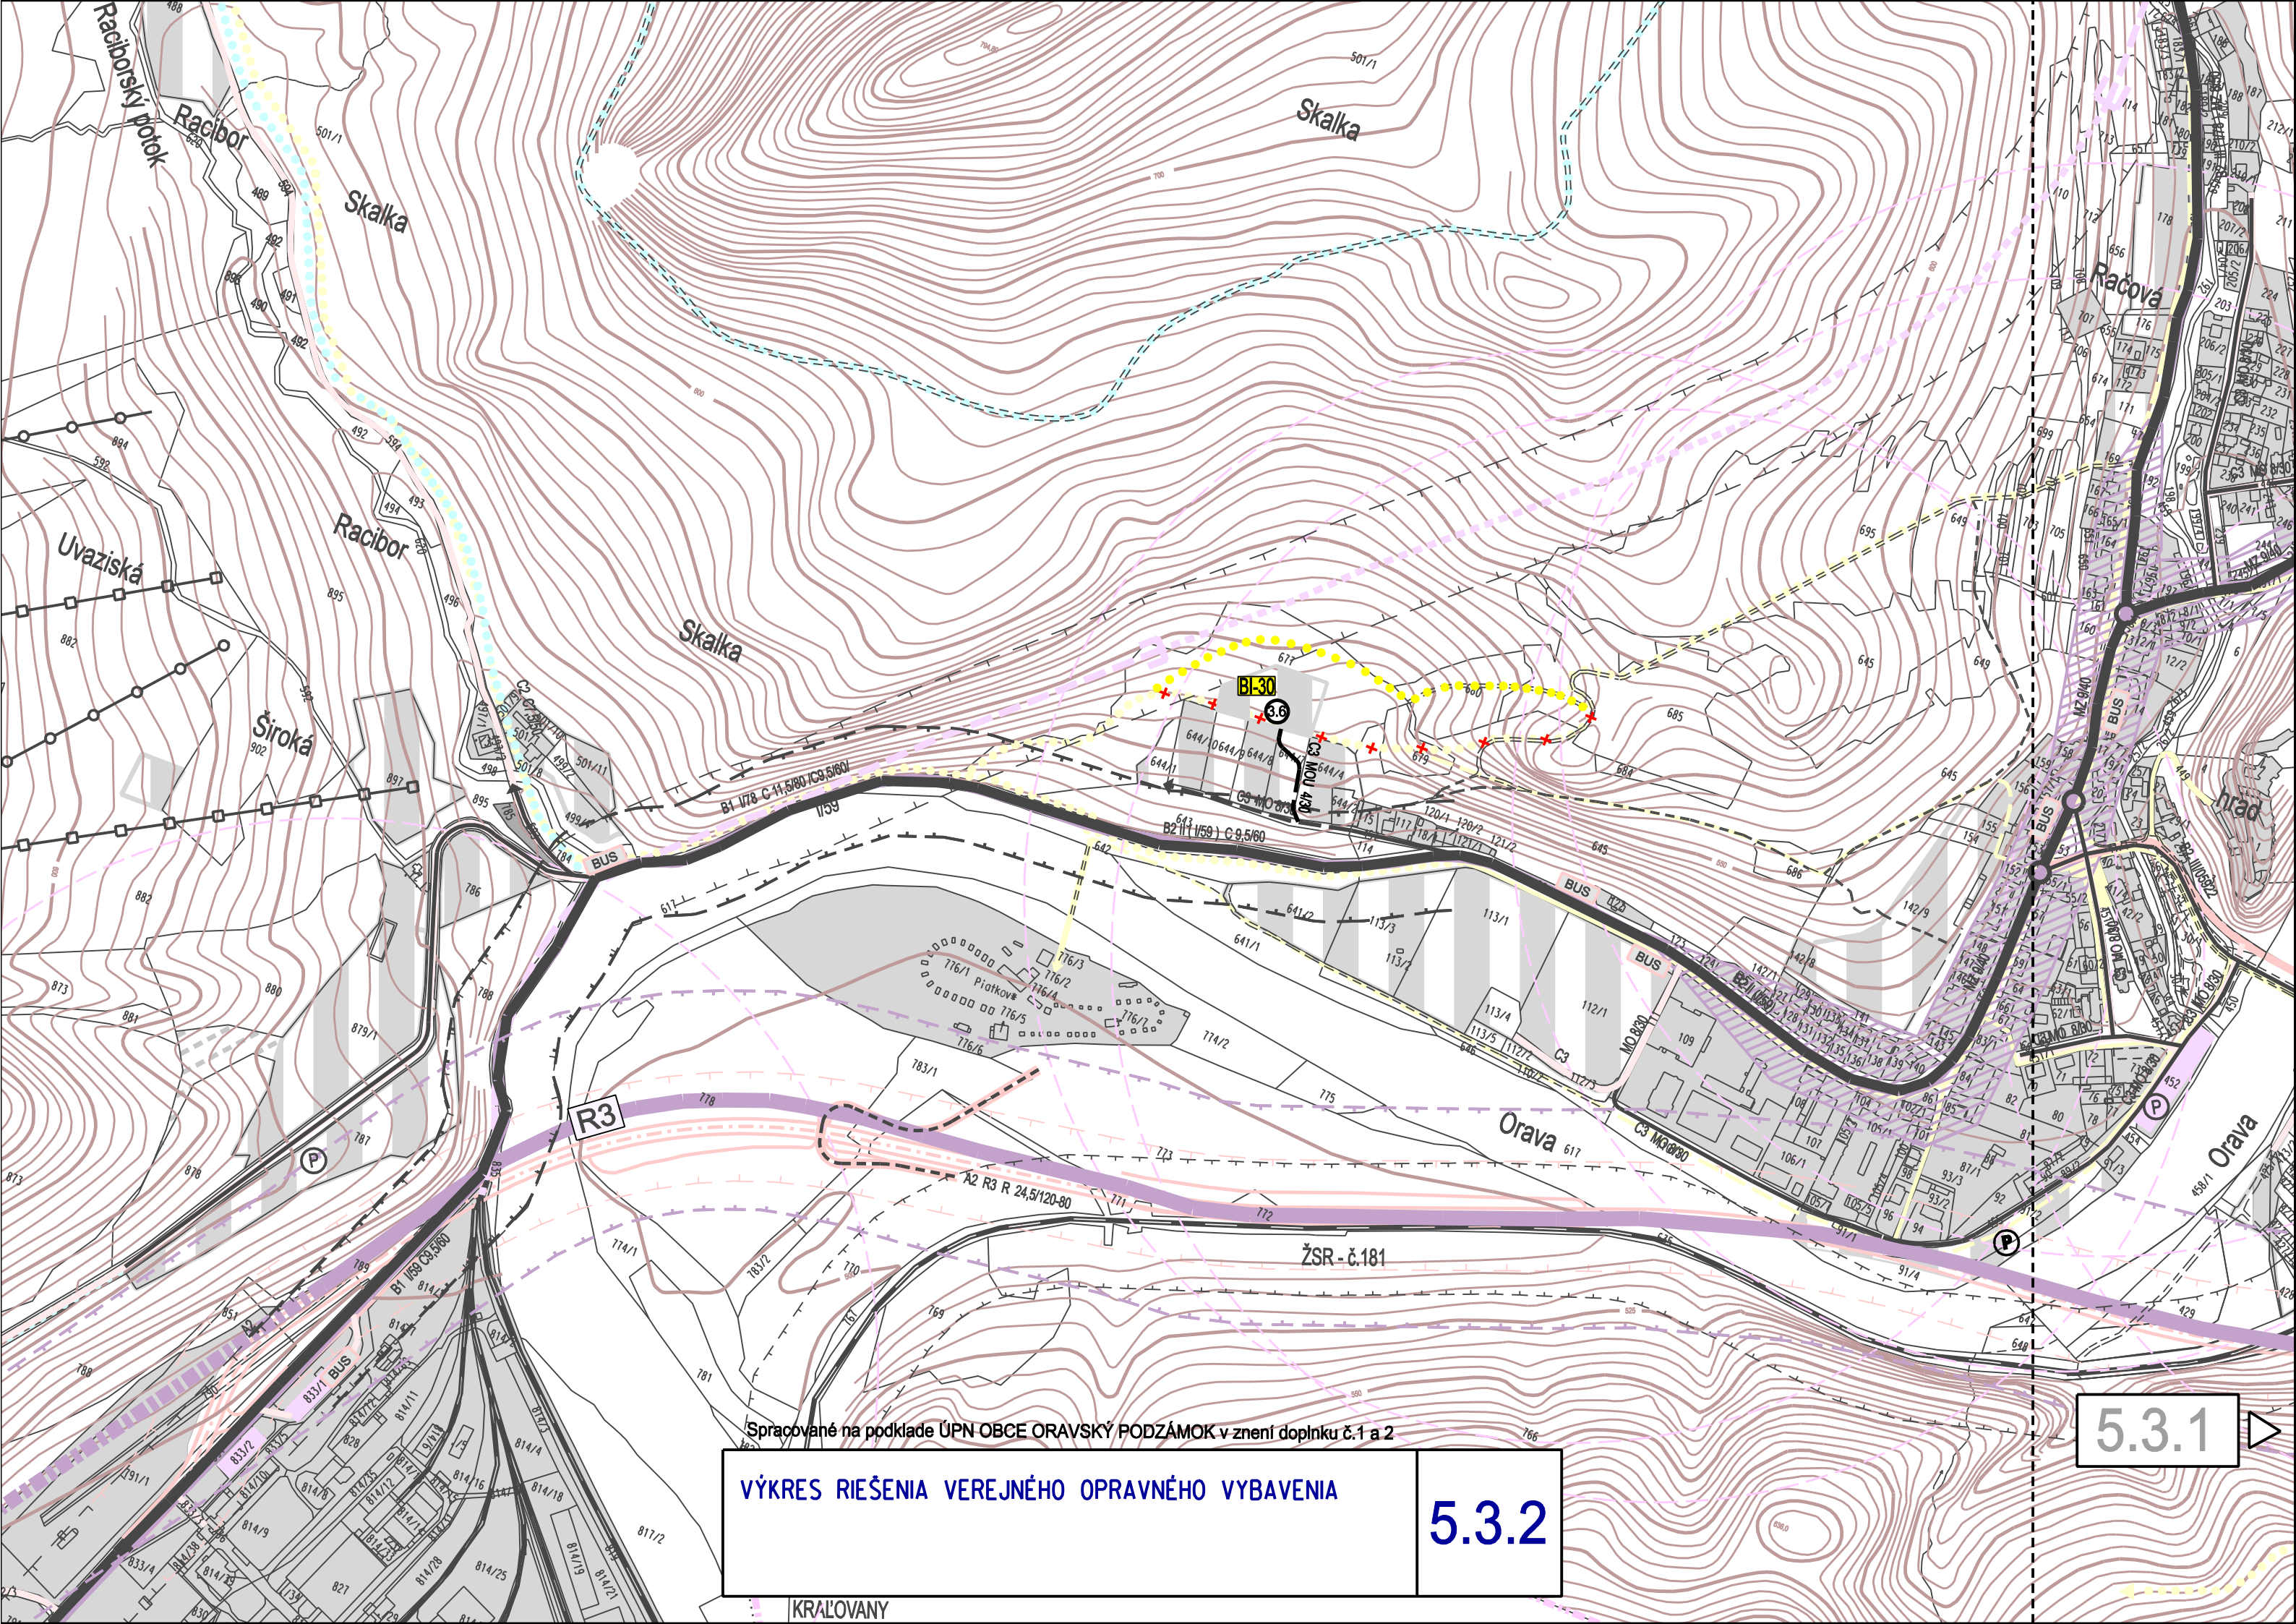

Spracované na podklade ÚPN OBCE ORAVSKÝ PODZÁMOK v znení doplnku č.1 a 2

VÝKRES RIEŠENIA VEREJNÉHO OPRAVNÉHO VYBAVENIA	
5.3.2	